



ALZADO PRINCIPAL - PORTALES 1-3 - LAS NOGALERAS

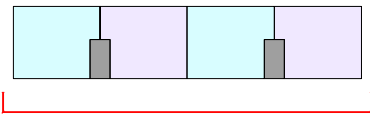

JARDÍN




CALLE

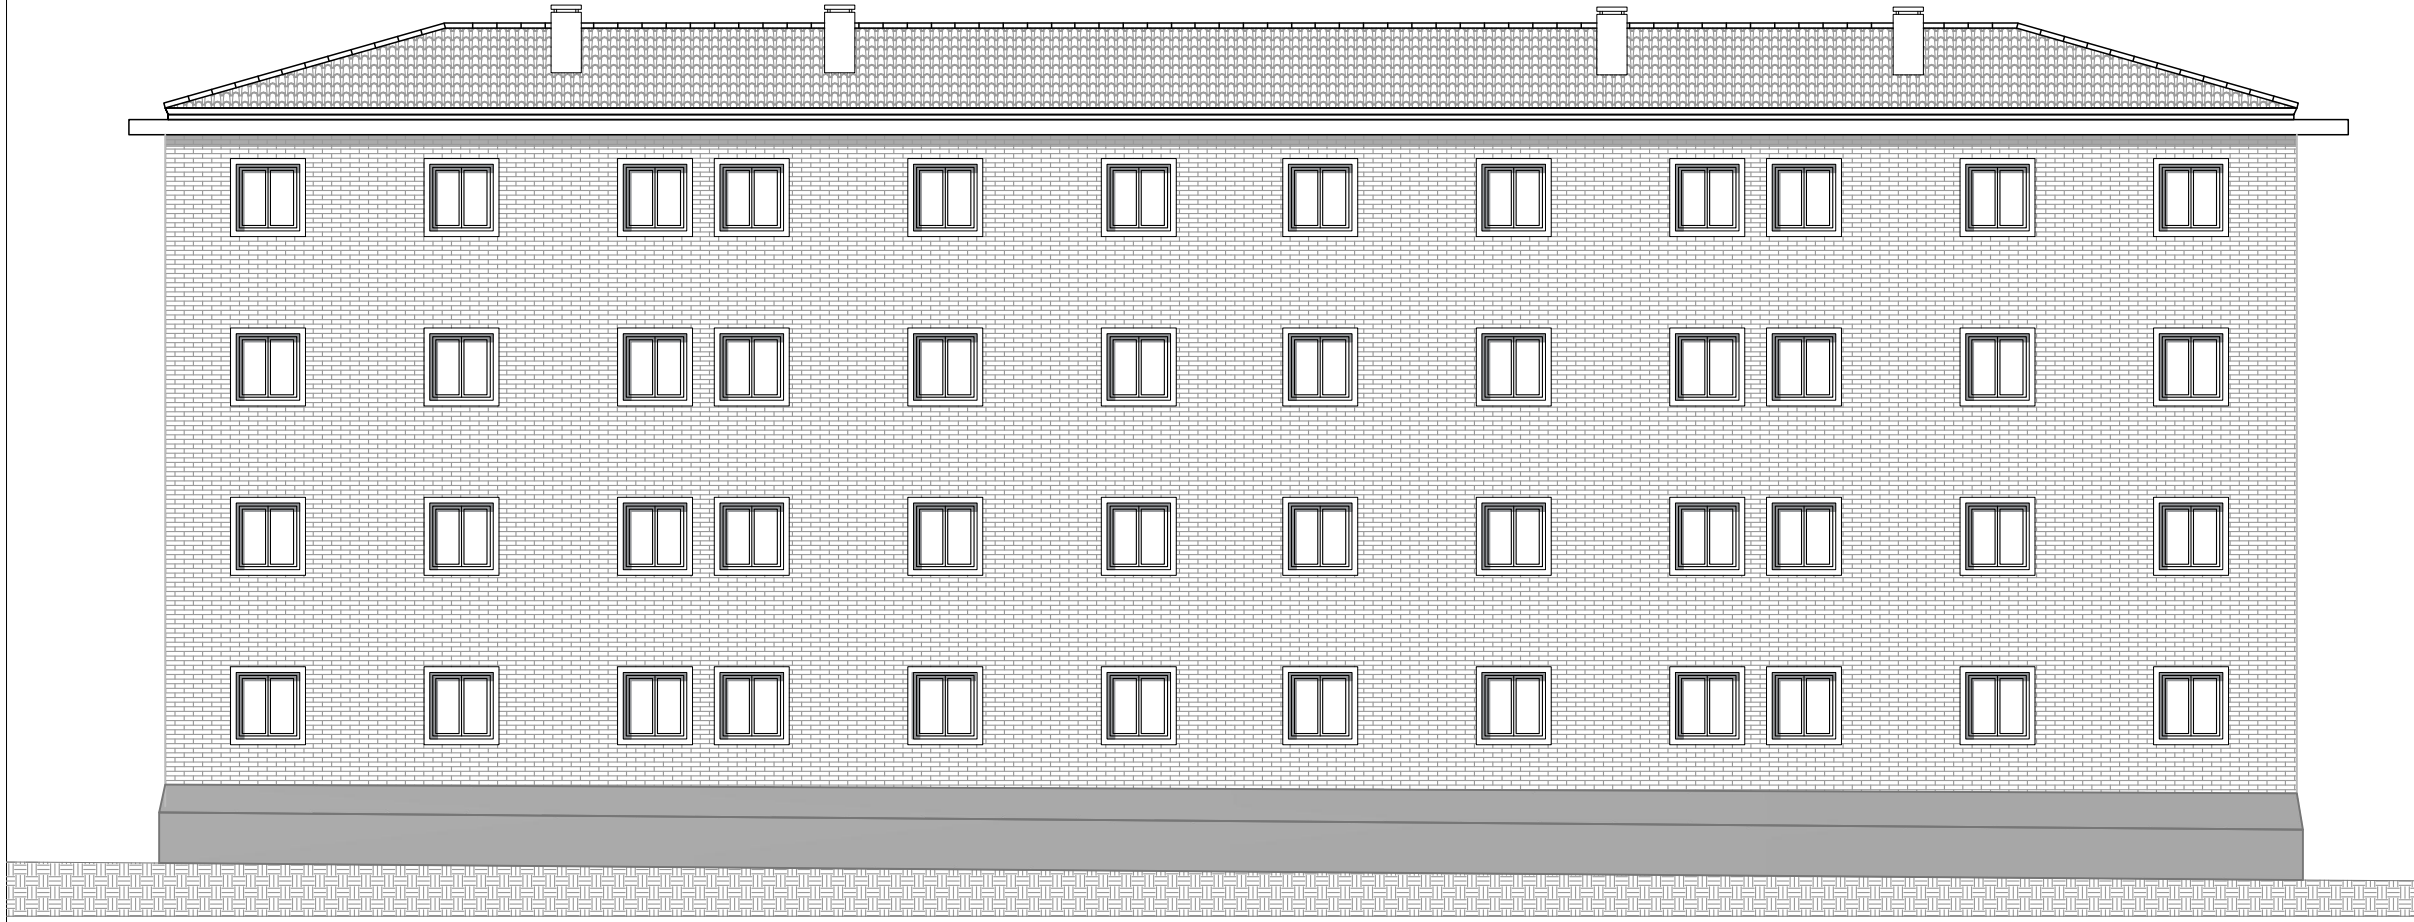

ALZADO POSTERIOR - PORTALES 1-3 - LAS NOGALERAS



JARDÍN

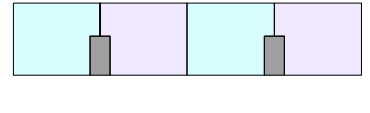

CALLE

*La descripción gráfica, denominaciones y datos conforme a proyecto original.
Esta información es orientativa y deberá ser comprobada en caso de encargo del proyecto de ejecución.

* Actualmente, todas las viviendas han modificado los balcones incluyendo cierres a excepción de la vivienda 3º Izq. del portal 6, que conserva la terraza original.