


ANTENA COLECTIVA RTV-FM

ANTENA COLECTIVA RTV-FM

ANTENA COLECTIVA RTV-FM

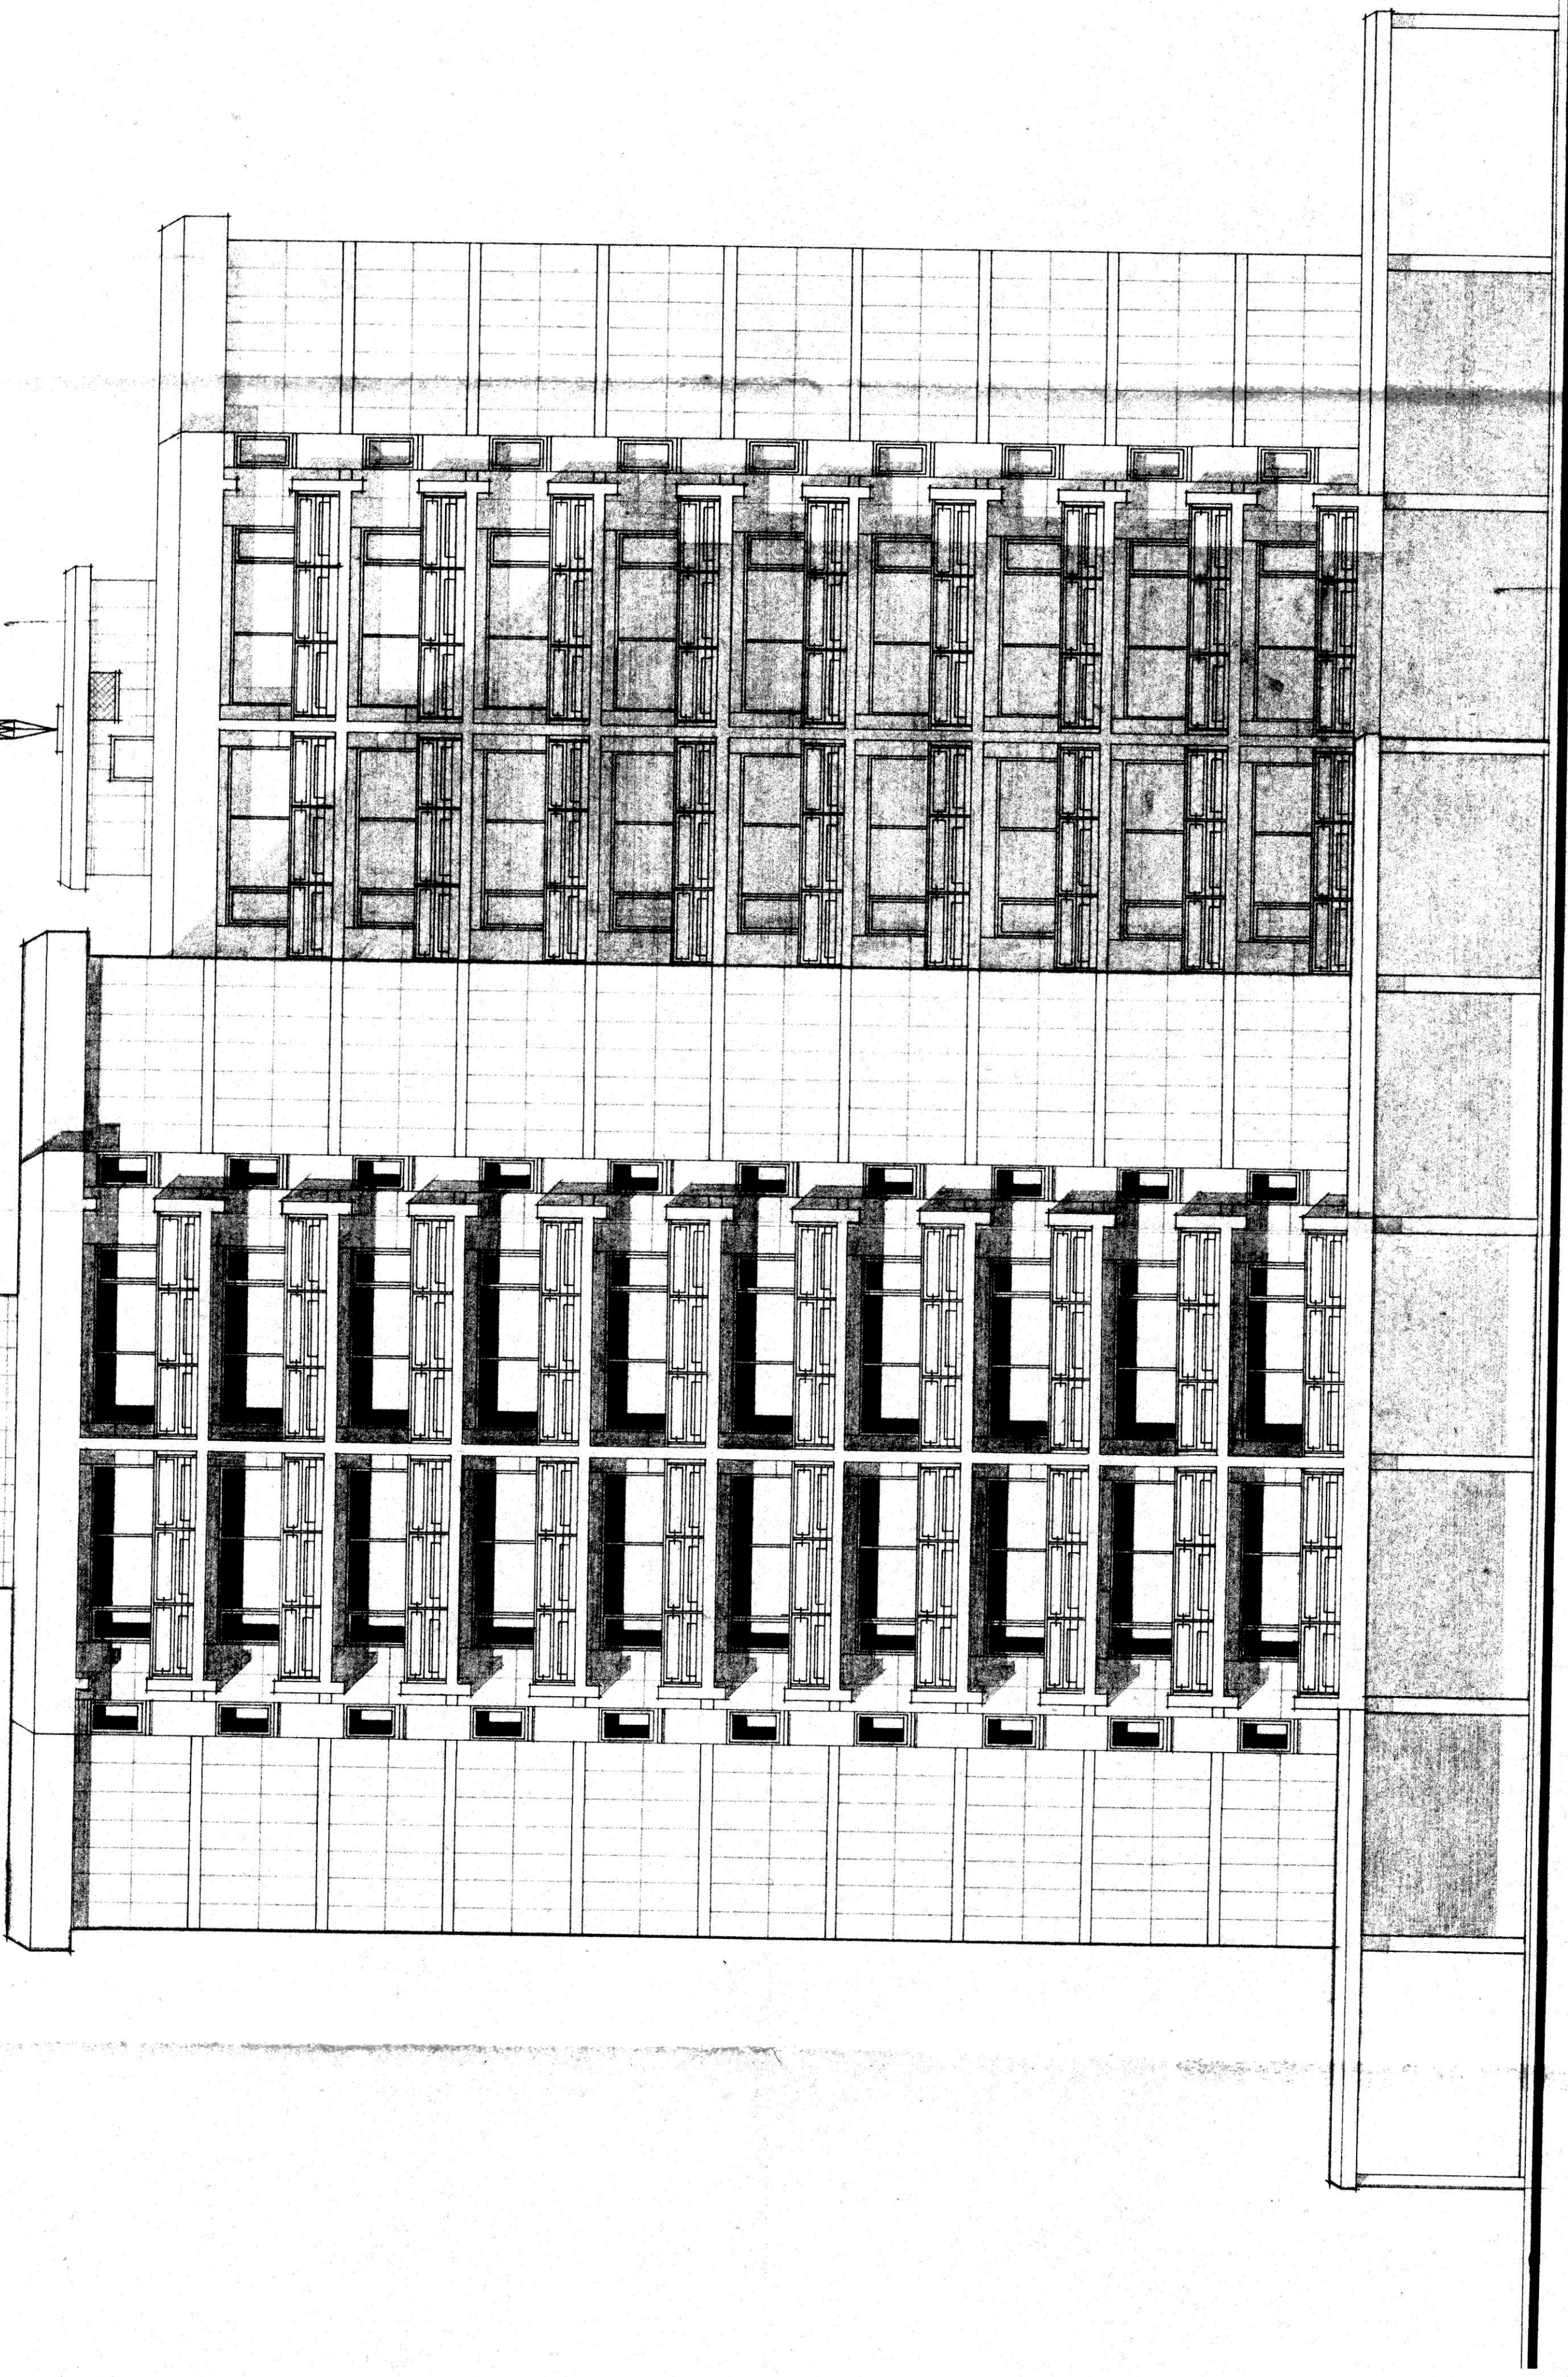

PLANO N°	FACHADA	M.A. GOÑI - F.X. SAROBE - F.X. GARRAUS
4	ESTE	ARQUITECTOS
ESCALA	DIBUJADO	PROPIETARIO
1:100		
PROYECTO DE 76 VIVIENDAS Y LOCALES COMERCIALES EN EL SECTOR - B - DEL POLIGONO F. DE VILLAVA (NAVARRA)		
PROMOTOR: "INVERSIONES NAVARRAS, S.A."		

24/10/92