



Nafarroako Gobernua Gobierno de Navarra
Landa Garapeneko, Ingurumeneko eta Toki Administraziooko Departamentua Departamento de Desarrollo Rural, Medio Ambiente y Administración Local

APROBACION DEFINITIVA MAYO 2o18
AYUNTAMIENTO DE ANSOAIN
REVISION DEL PLAN GENERAL DE ANSOAIN
INFORMACION:
CATASTRO, TOPOGRAFICO
G.N. SUPERPOSICION

11

E: 1/5000


REDACTORES: CARMELEN LACUNAS ROSAS, ARQUITECTA Y BLAS OTAZU AMATRANI, ANA OTAZU VEGA, AITOR OTAZU VEGA, ABOGADOS

JUNIO 2o12

AYUNTAMIENTO
DE ANSOAIN

JUNIO 2012


REDACTORES: CARMEN LAGUNAS ROZAS, ARQUITECTA Y BLAS OTAZU AMATRIAIN, ANA OTAZU VEGA, AITOR OTAZU VEGA, ABOGADOS

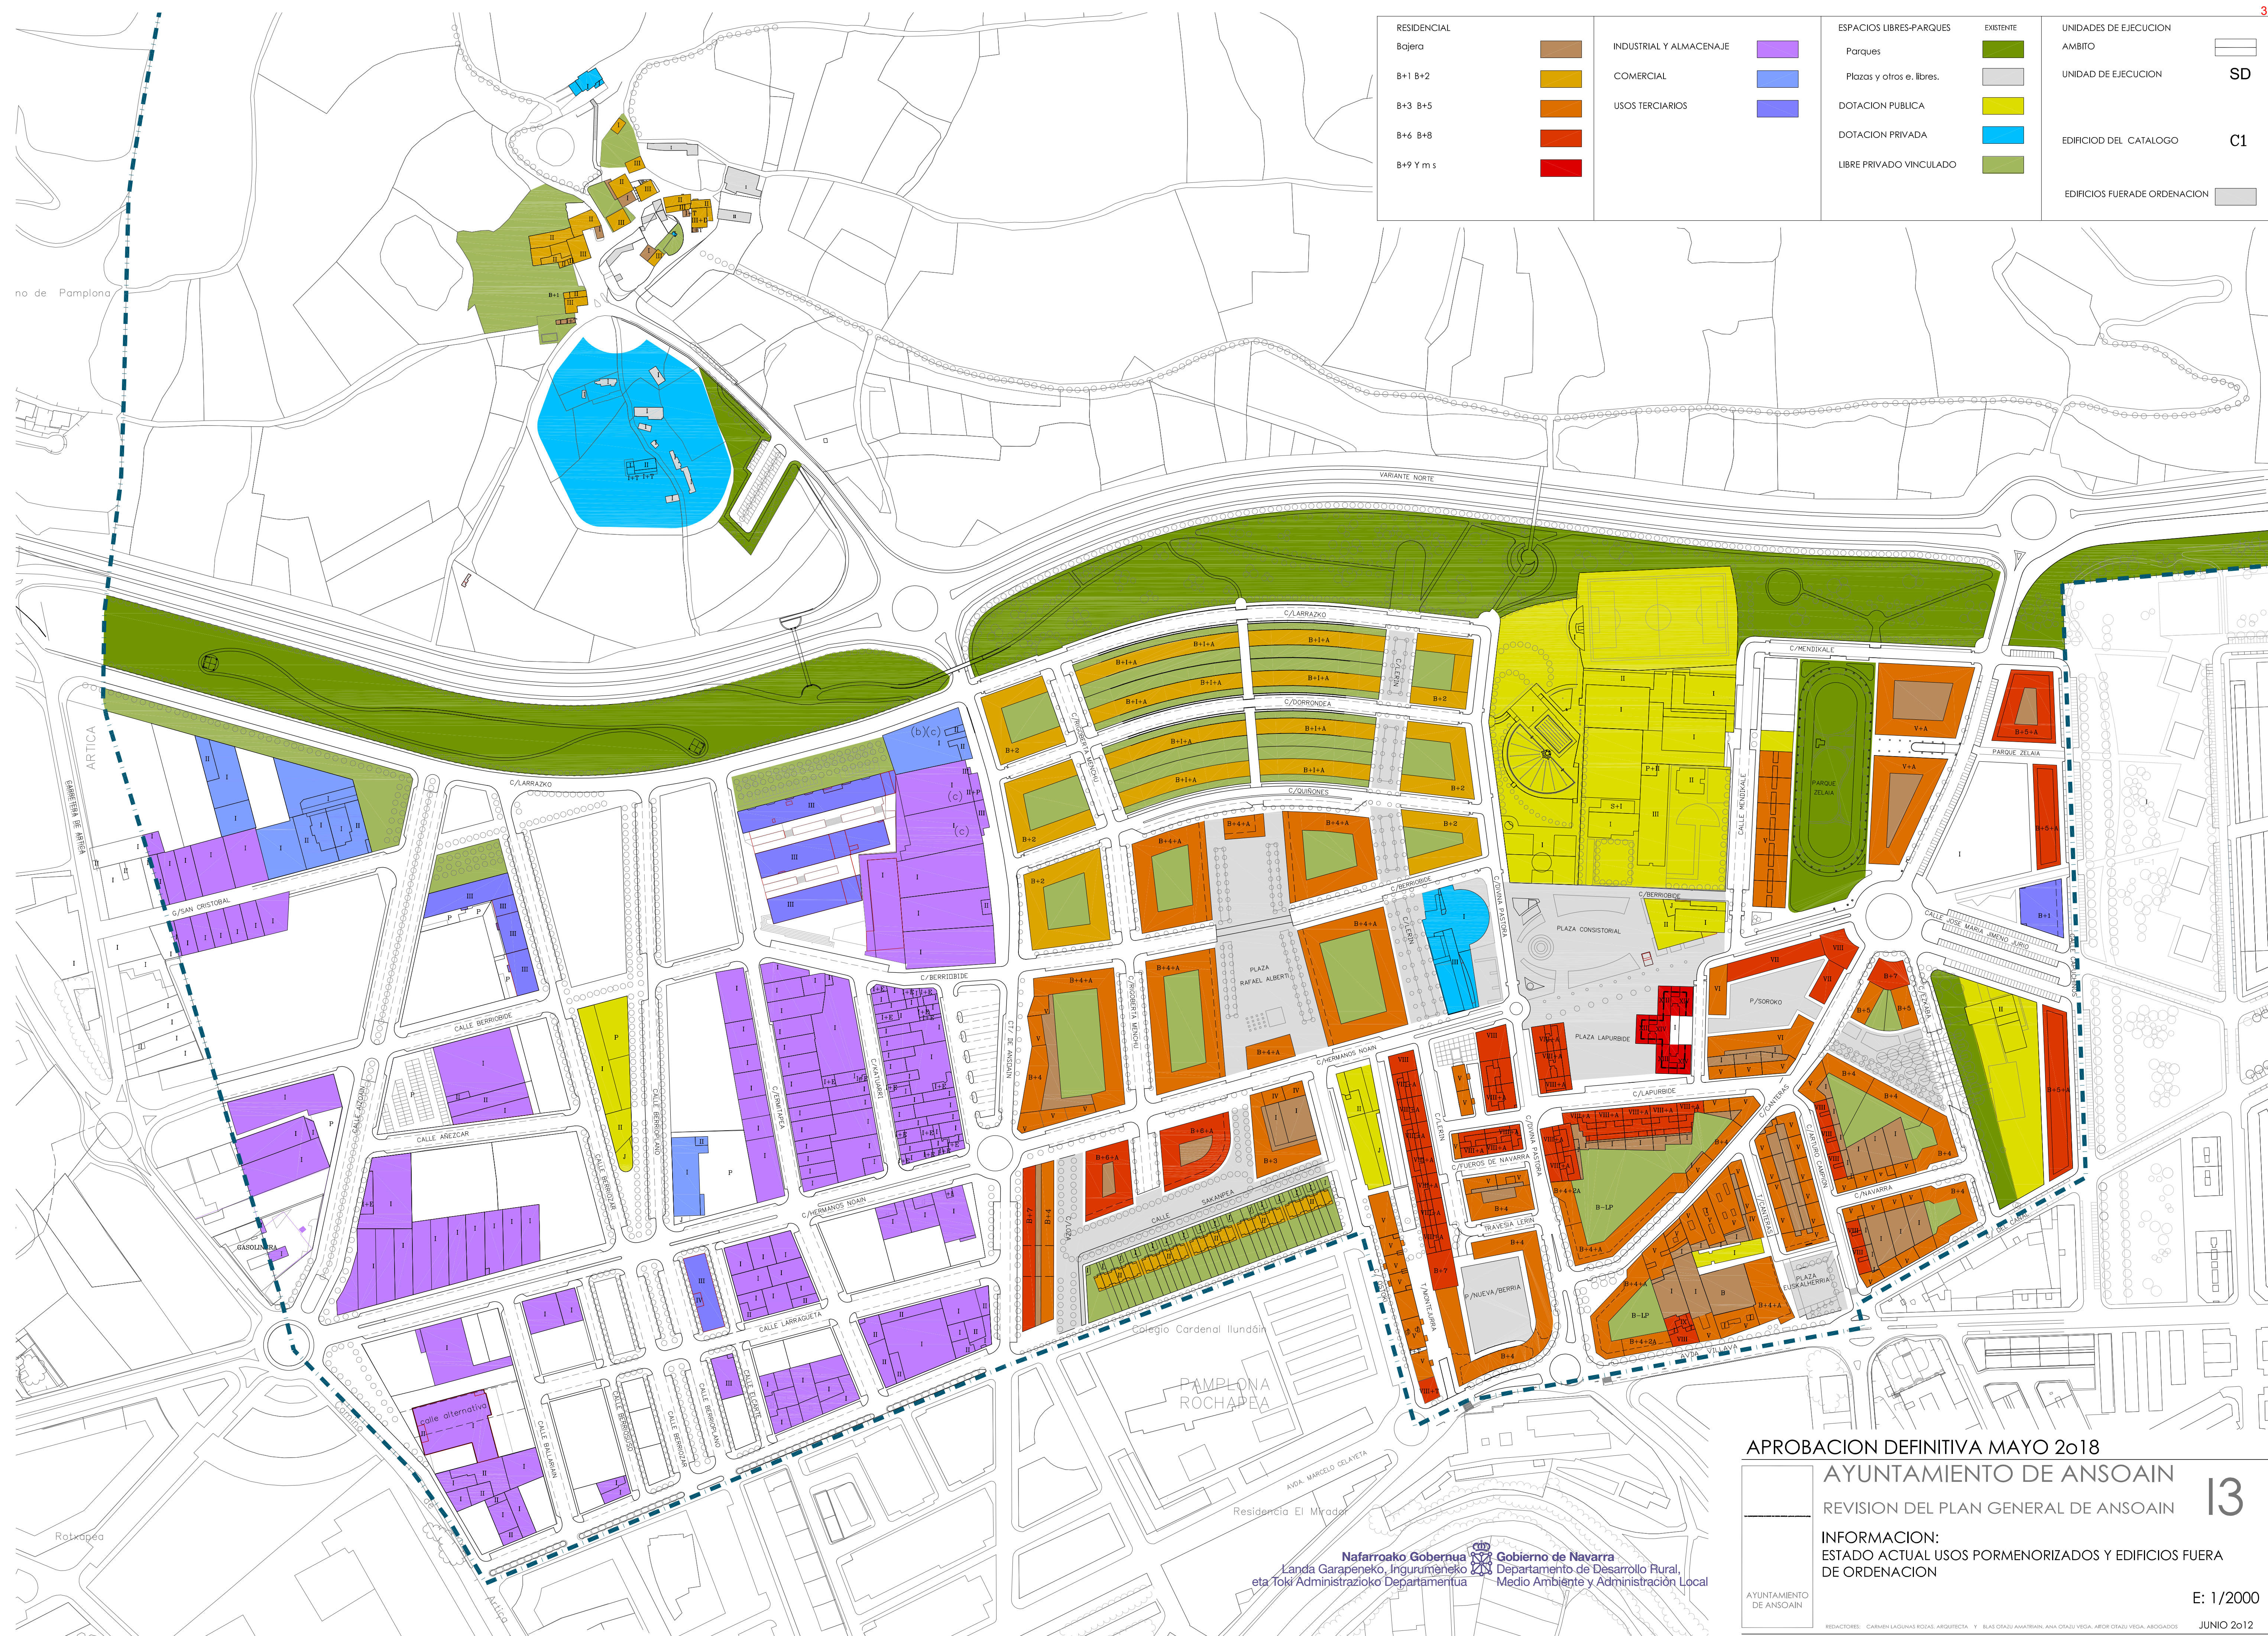


ABASTECIMIENTO




SANEAMIENTO Y PLUVIALES

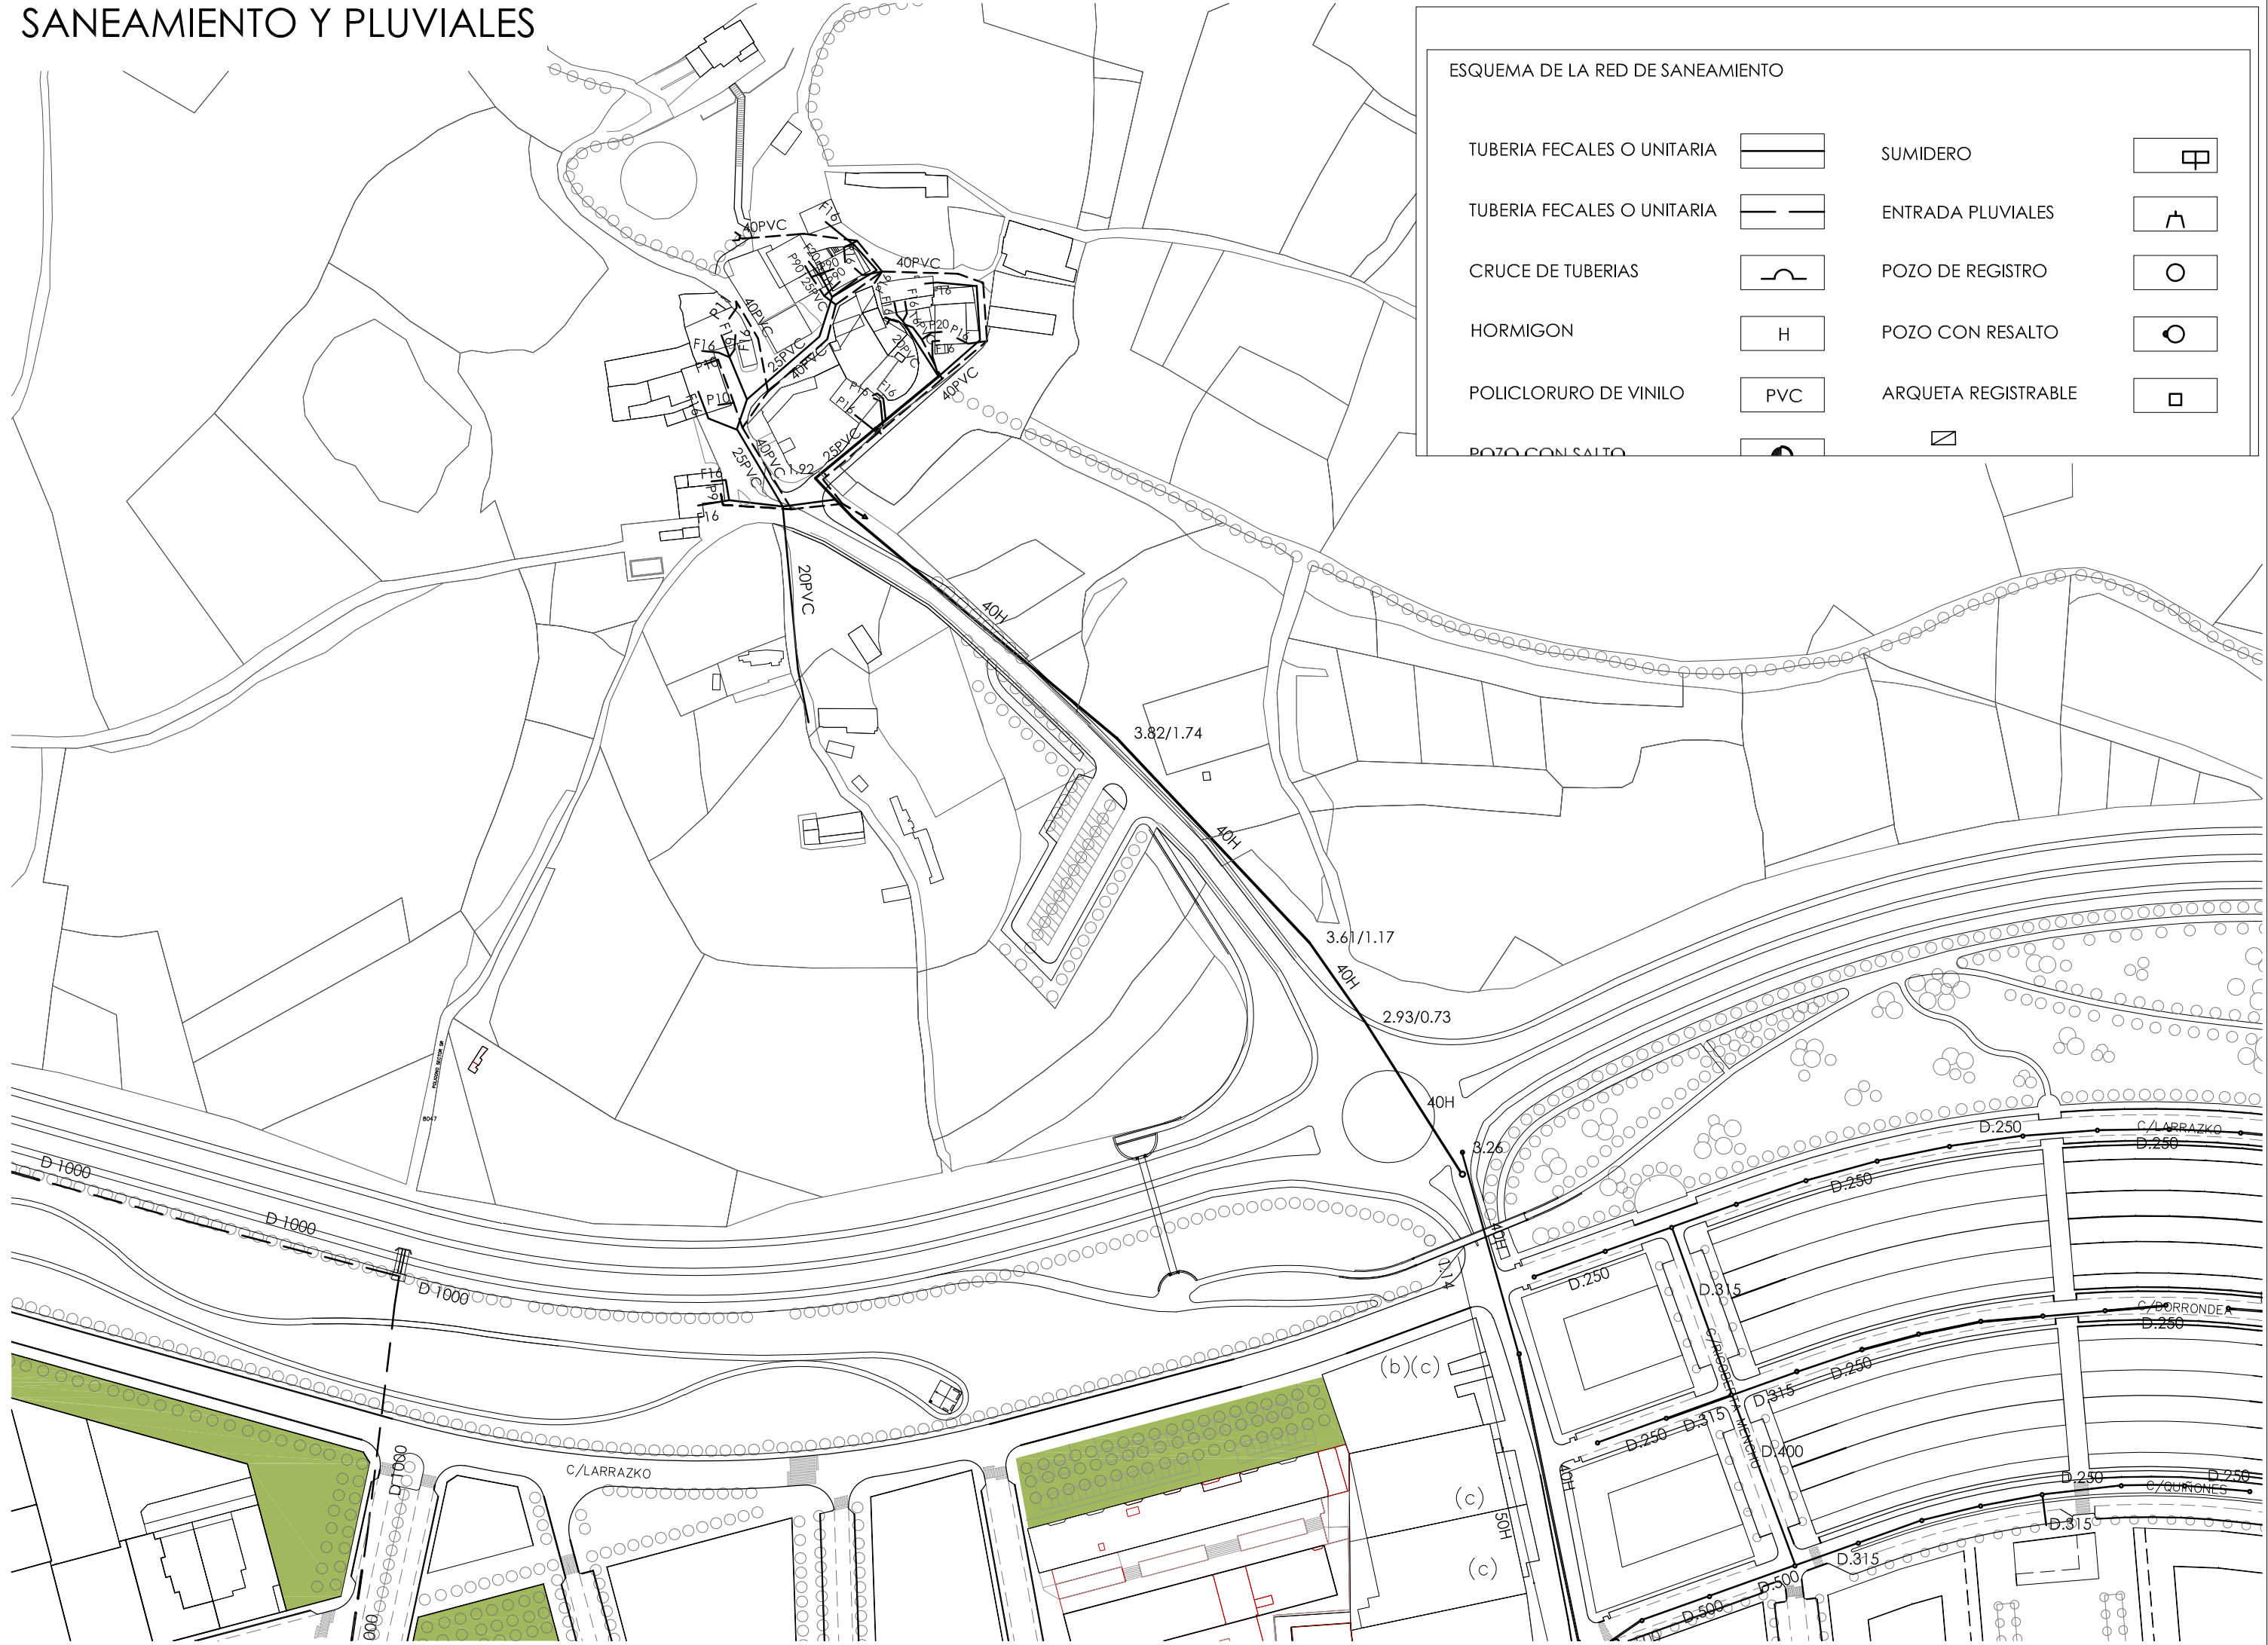

ELECTRICIDAD Y TELEFONIA

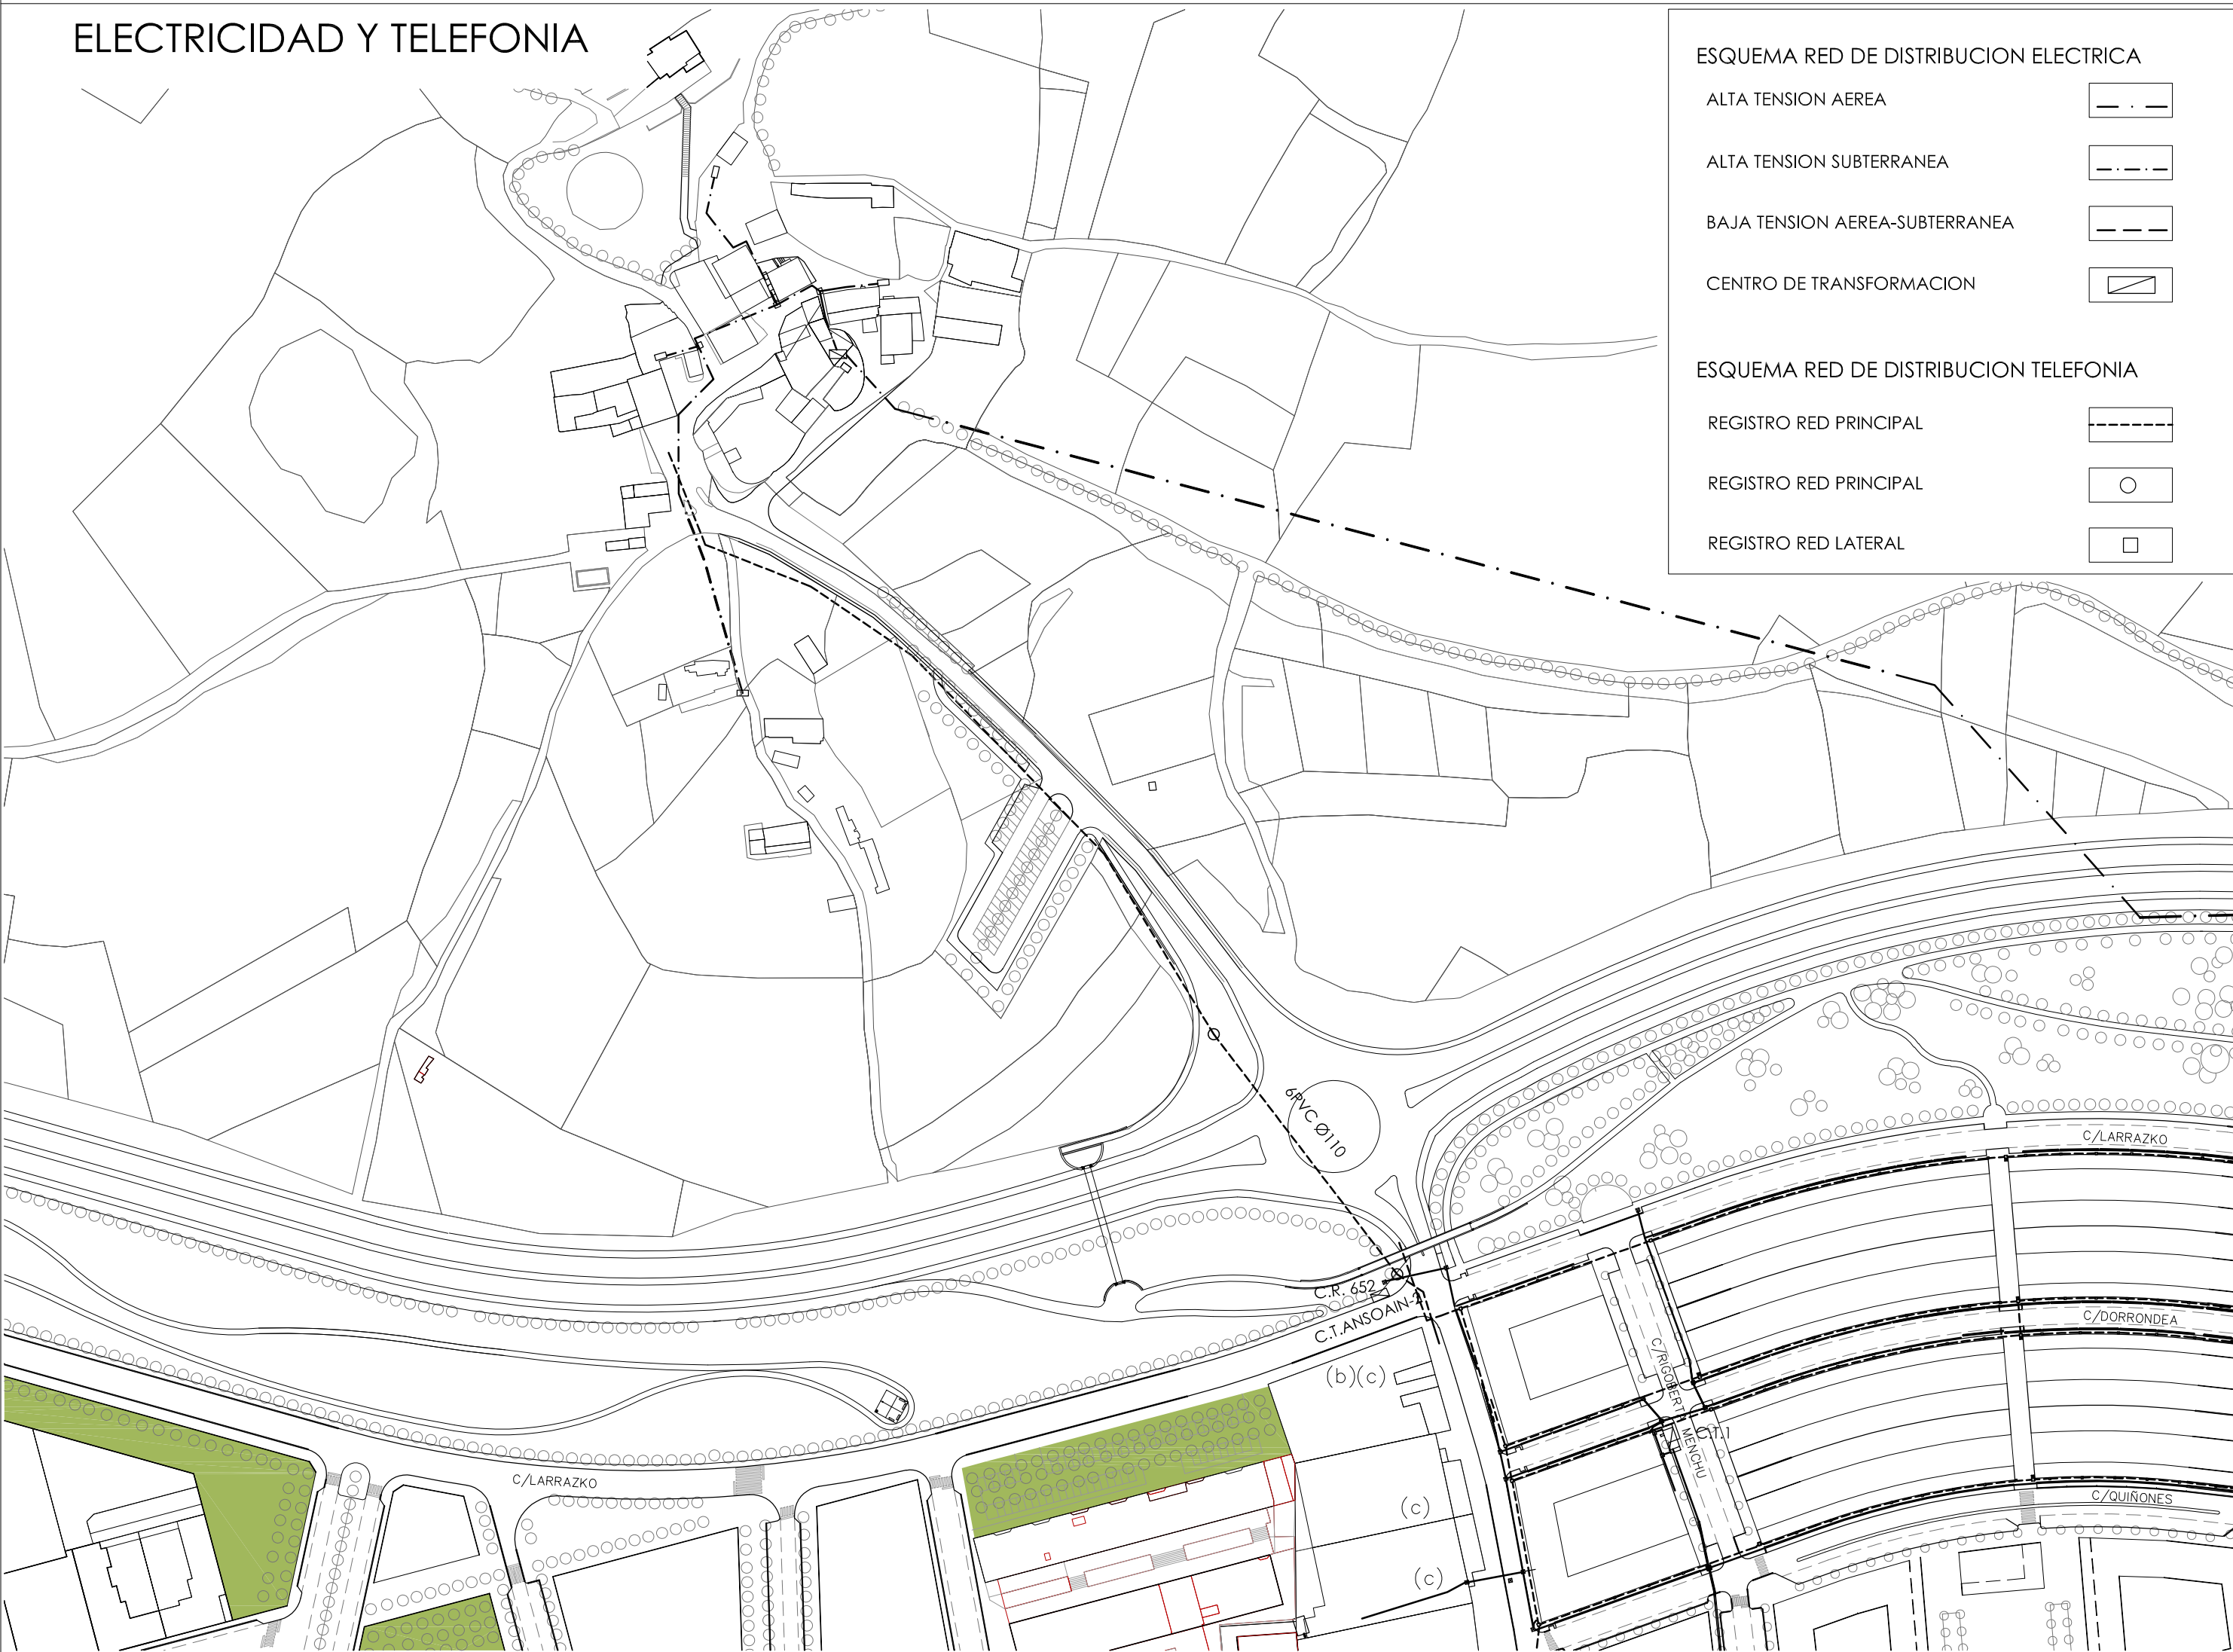

RED DE GAS

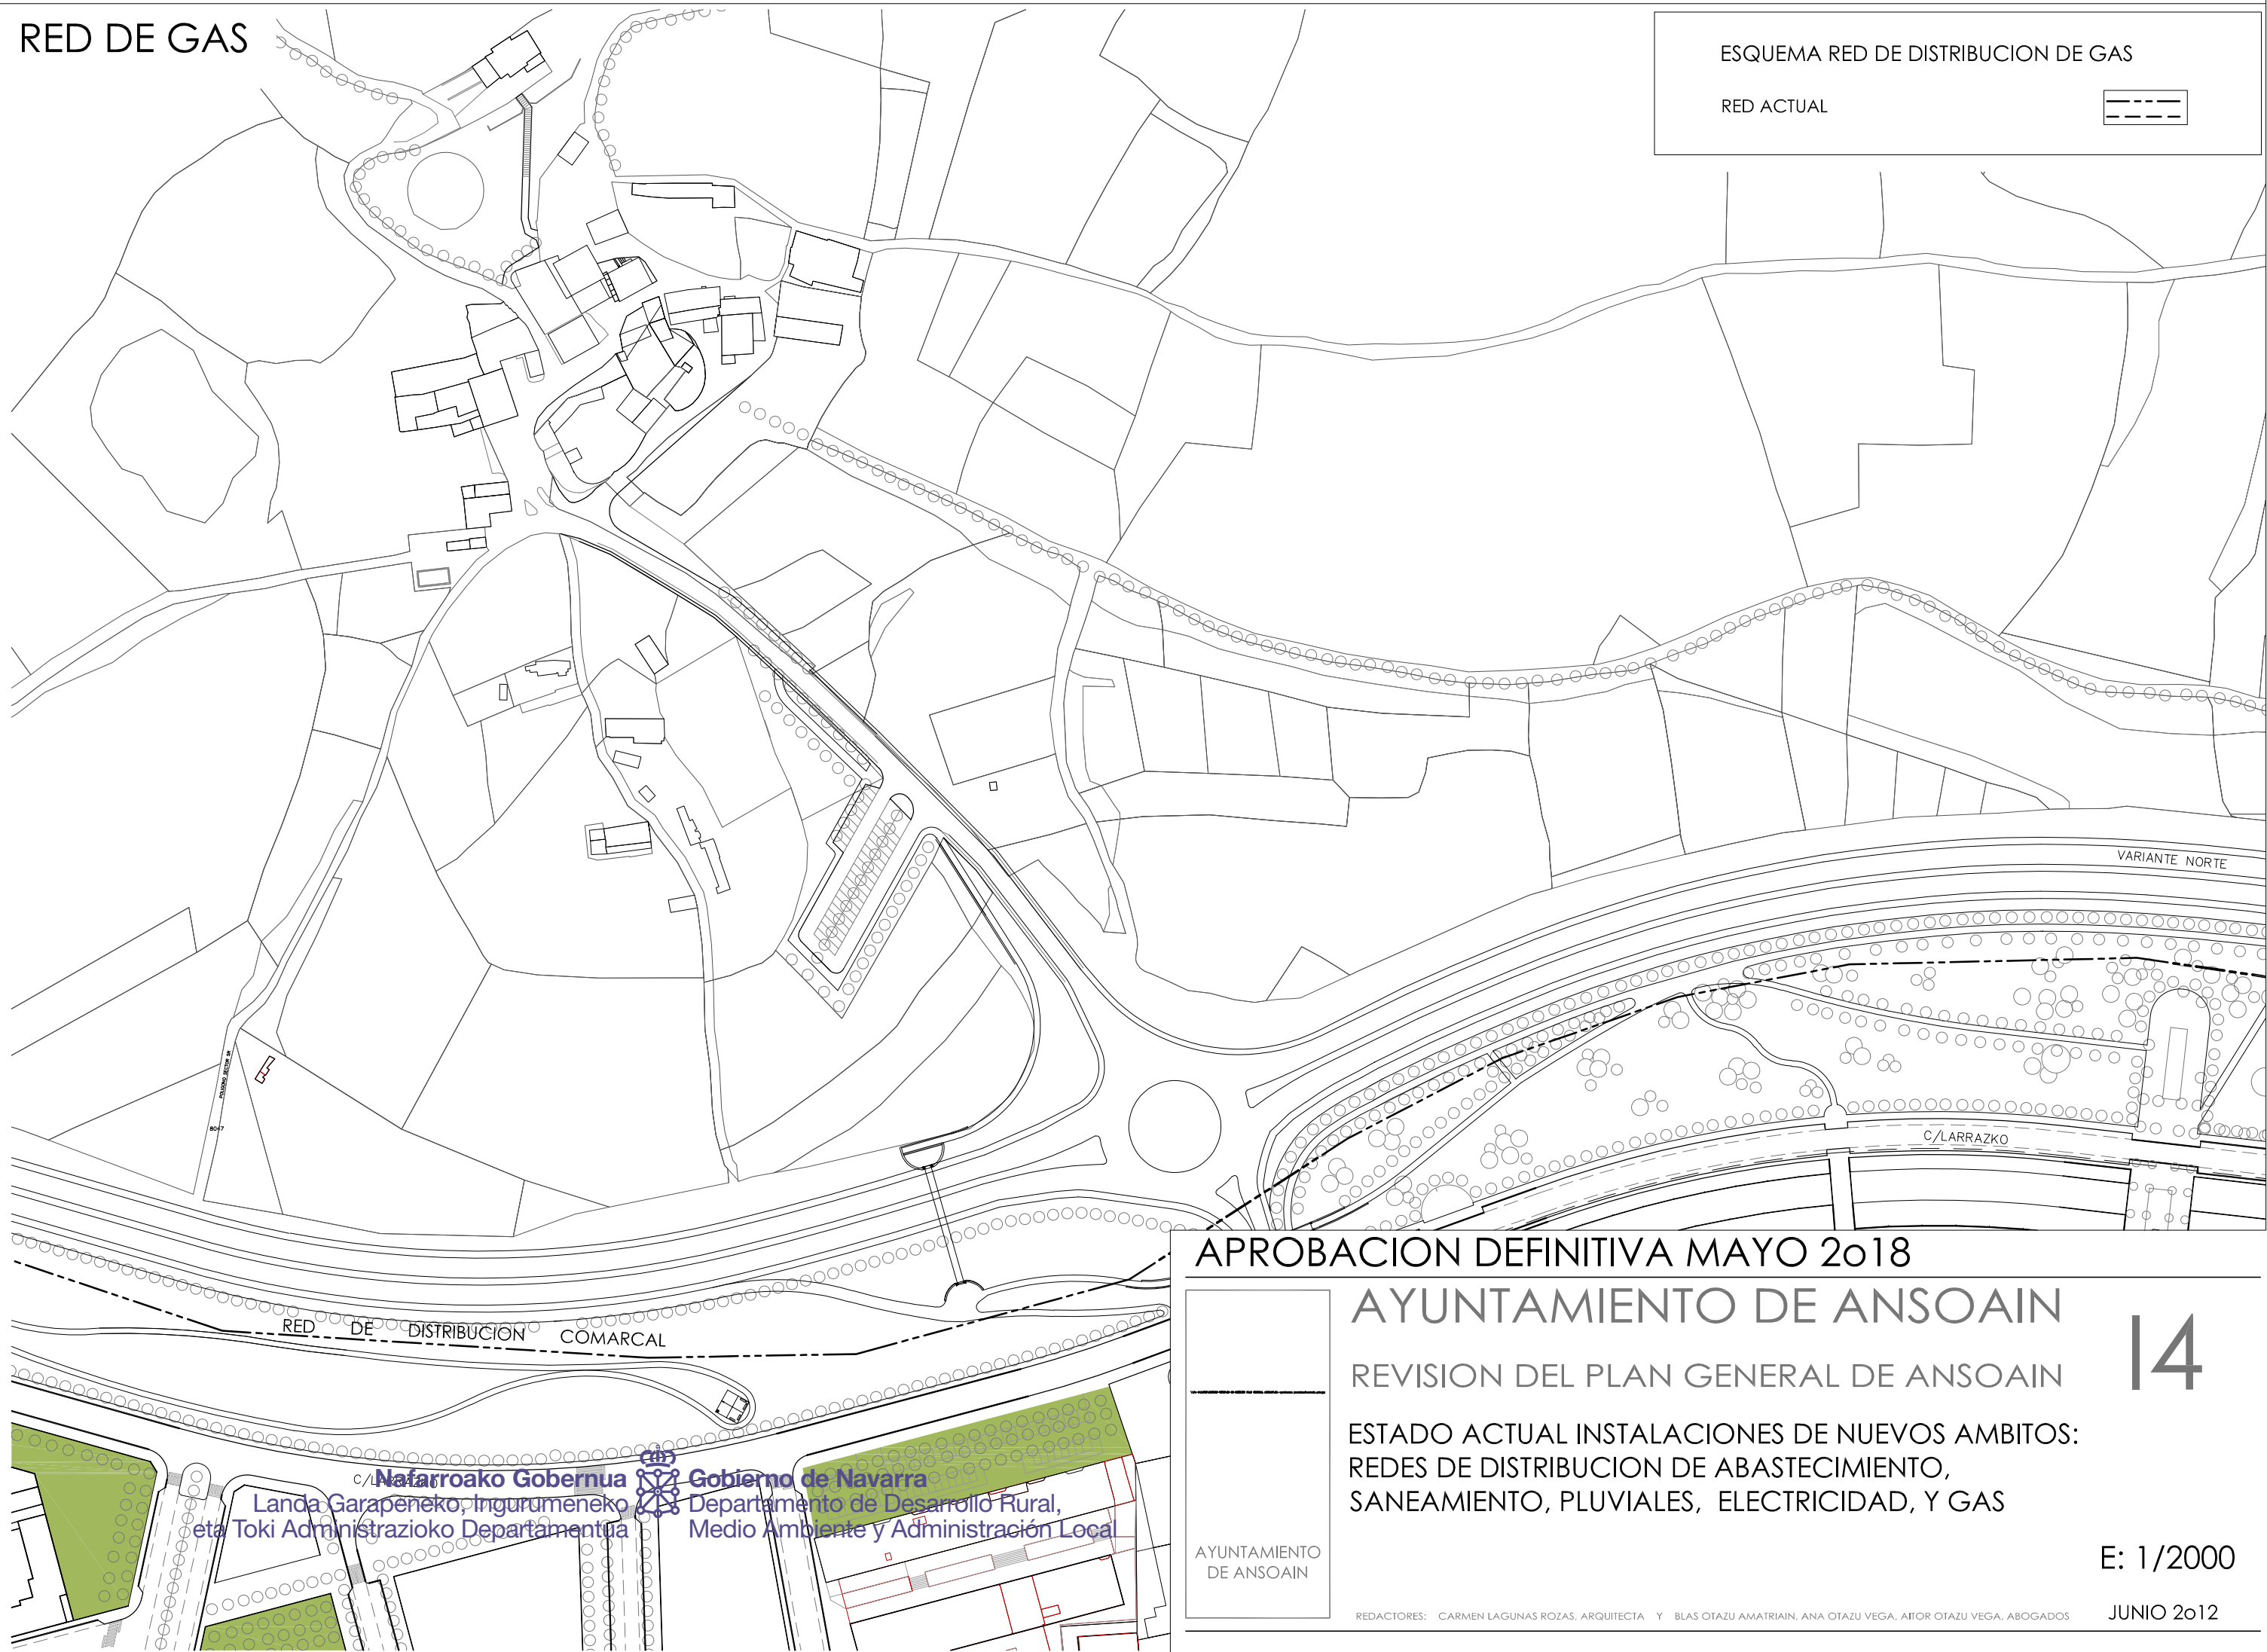

APROBACION DEFINITIVA MAYO 2018

AYUNTAMIENTO DE ANSOAIN


REVISION DEL PLAN GENERAL DE ANSOAIN






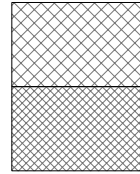


ESTADO ACTUAL INSTALACIONES DE NUEVOS AMBITOS:
REDES DE DISTRIBUCION DE ABASTECIMIENTO,
SANEAMIENTO, PLUVIALES, ELECTRICIDAD, Y GAS

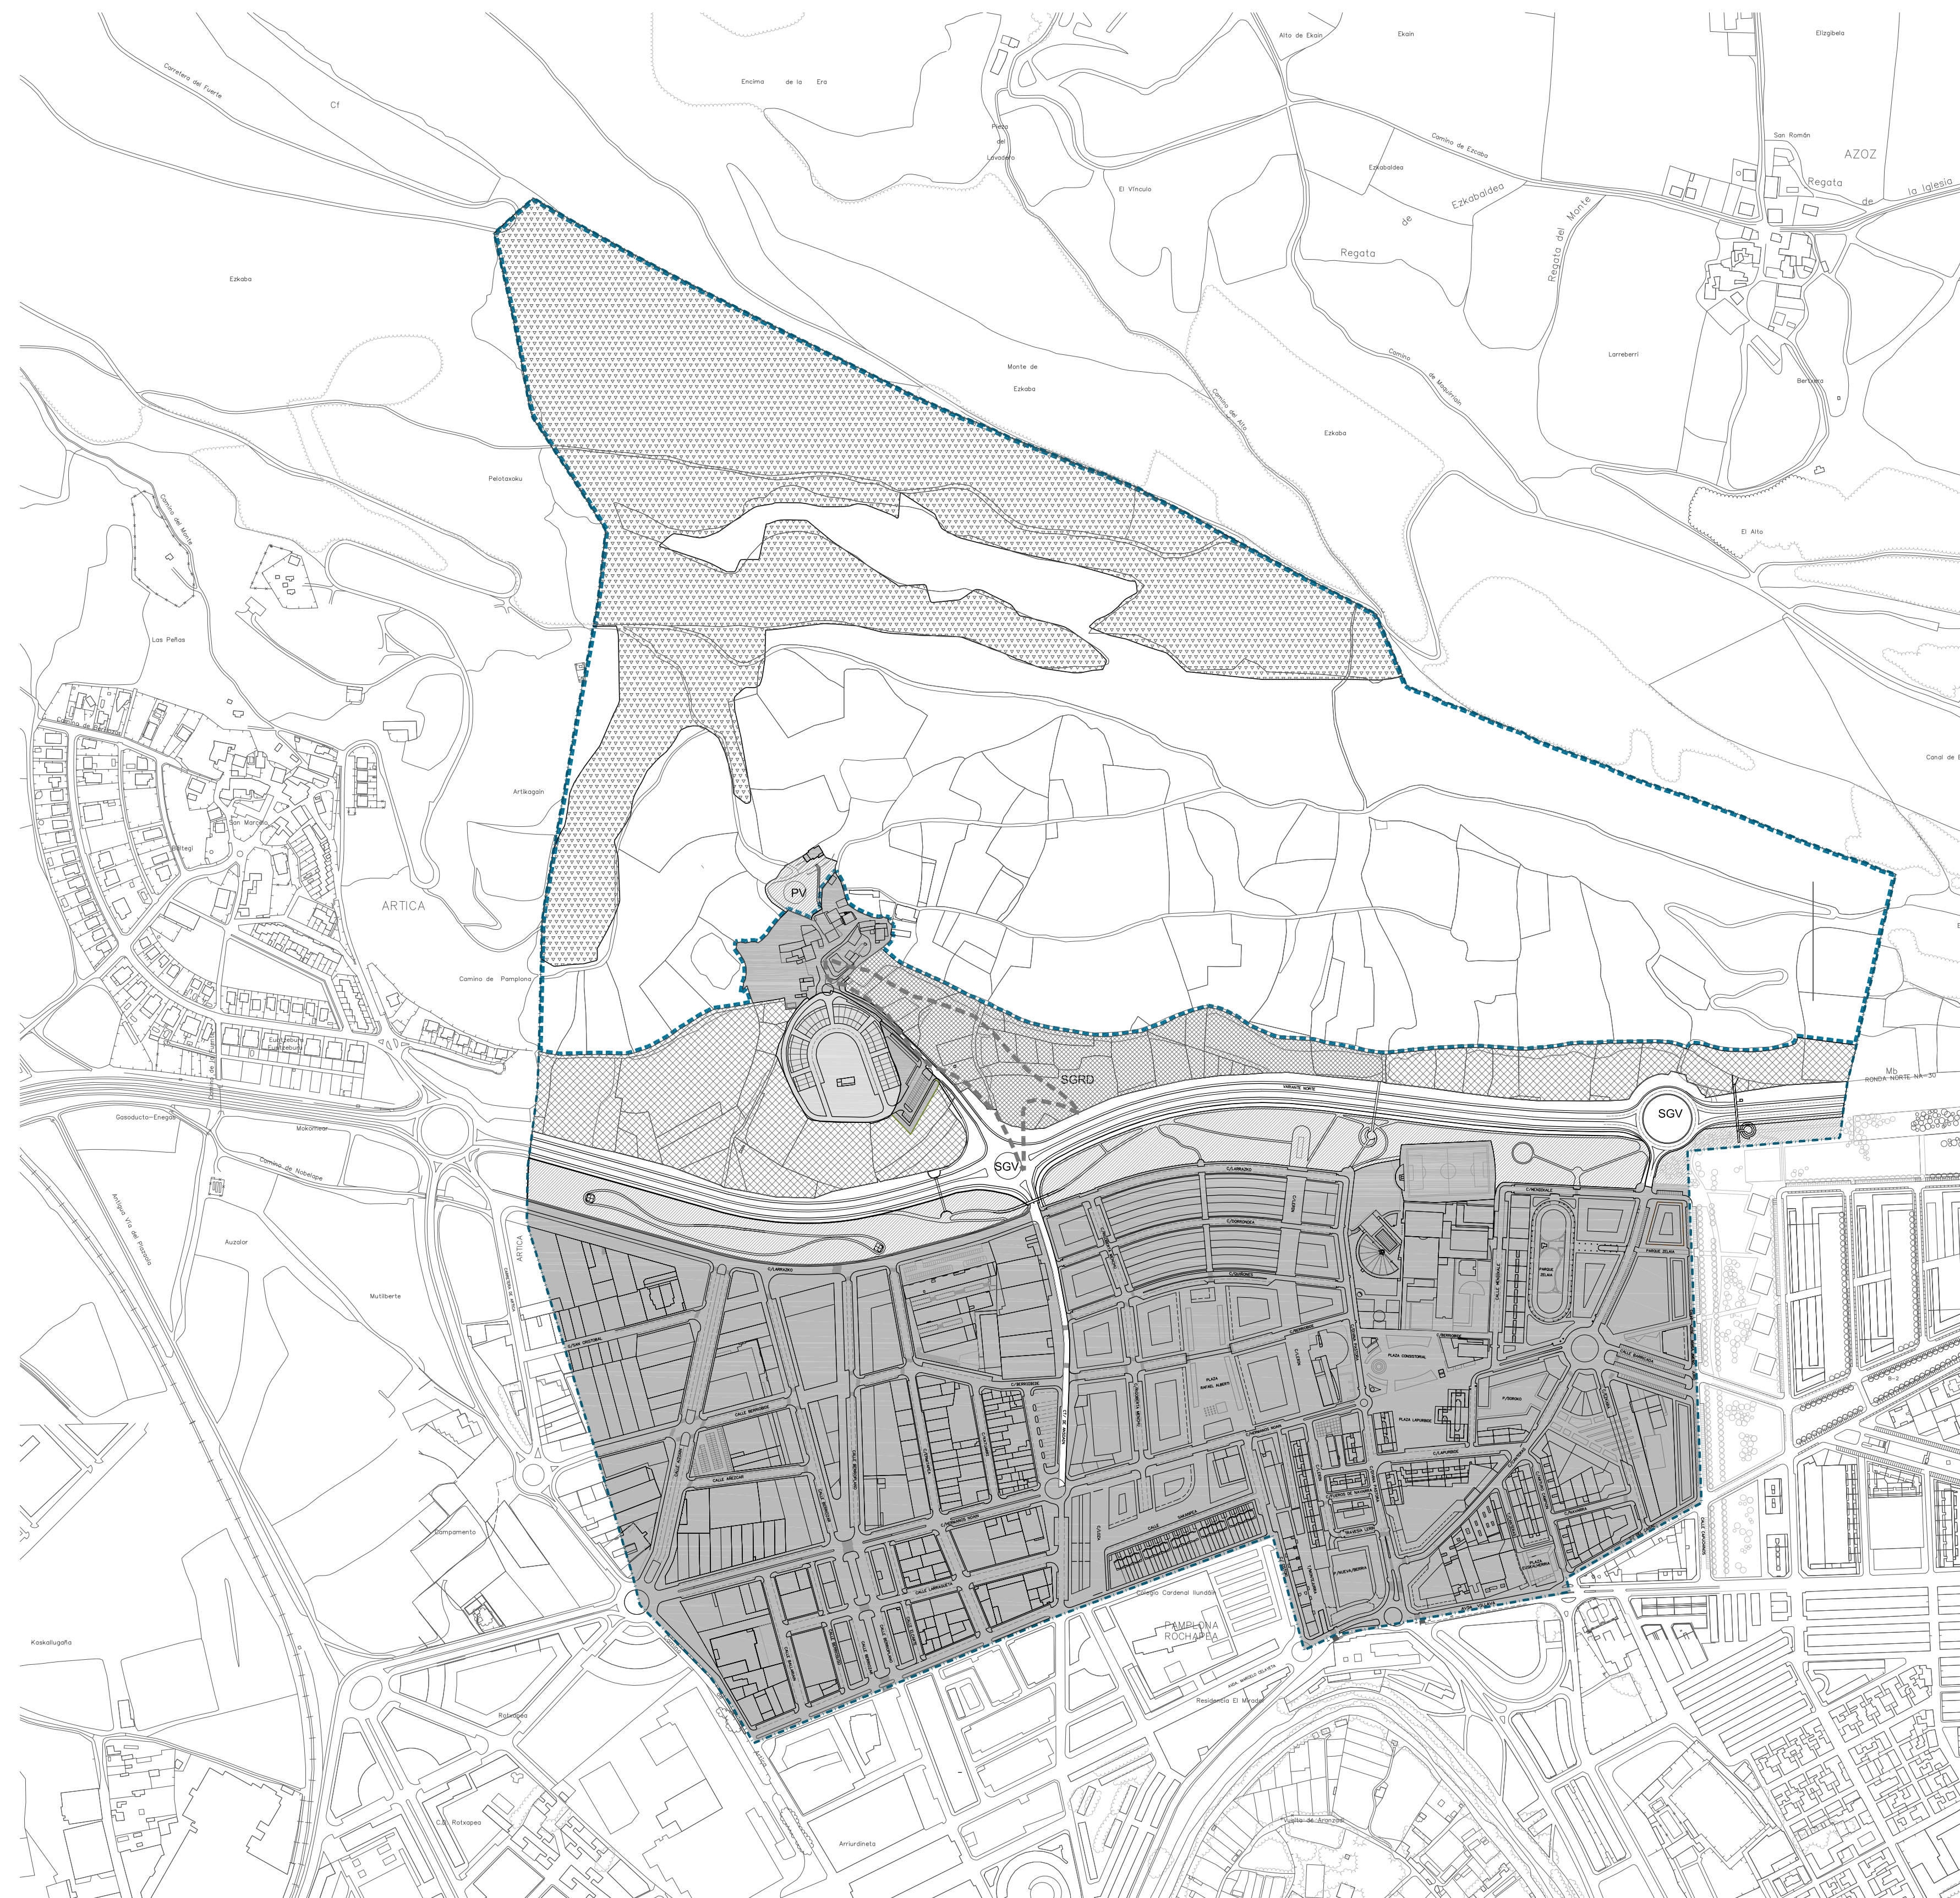14

E: 1/2000

JUNIO 2012



| | |
|---|--|
| <h1>CLASIFICACION DEL SUELO</h1> | |
| SUELO URBANO CONSOLIDADO AMBITOS URBANOS SISTEMA GENERAL VIARIO AMBITOS URBANOS SISTEMA GENERAL ESPACIOS LIBRES PUBLICOS PARQUE PUEBLO |  SGV  PV  |
| SUELO URBANIZABLE URBANIZABLE SECTORIZADO |  |
| SUELO NO URBANIZABLE SUELO NO URBANIZABLE DE PROTECCION SUBCATEGORIA: SNU PH A-CT CONECTIVIDAD TERRITORIAL PARQUE RECREATIVO (ANO) SUELO NO URBANIZABLE DE PROTECCION AMBIENTAL) FORESTAL PRODUCTIVO (ARBOLADO) FORMACIONES ARBUSTIVAS Y HERBACEAS PREVENCIÓN POR RIESGOS NATURALES |   |
| SUELO NO URBANIZABLE DE PRESERVACION SUBCATEGORIA: SALVAGUARDIA MODELO DESARROLLO SALVAGUARDIA MODELO DESARROLLO SISTEMA GENERAL RESERVA DEPORTIVO SUELO DE PROTECCION, PREVENCIÓN DE RIESGOS NATURALES, LLANURA ALUVIAL |  SGRD   |

APROBACION DEFINITIVA MAYO 2018


AYUNTAMIENTO DE ANSOAIN

REVISION DEL PLAN GENERAL DE ANSOAIN

PROYECTO:
CLASIFICACION DEL SUELO
(DETERMINACION ESTRUCTURANTE)

P1

E: 1/5000

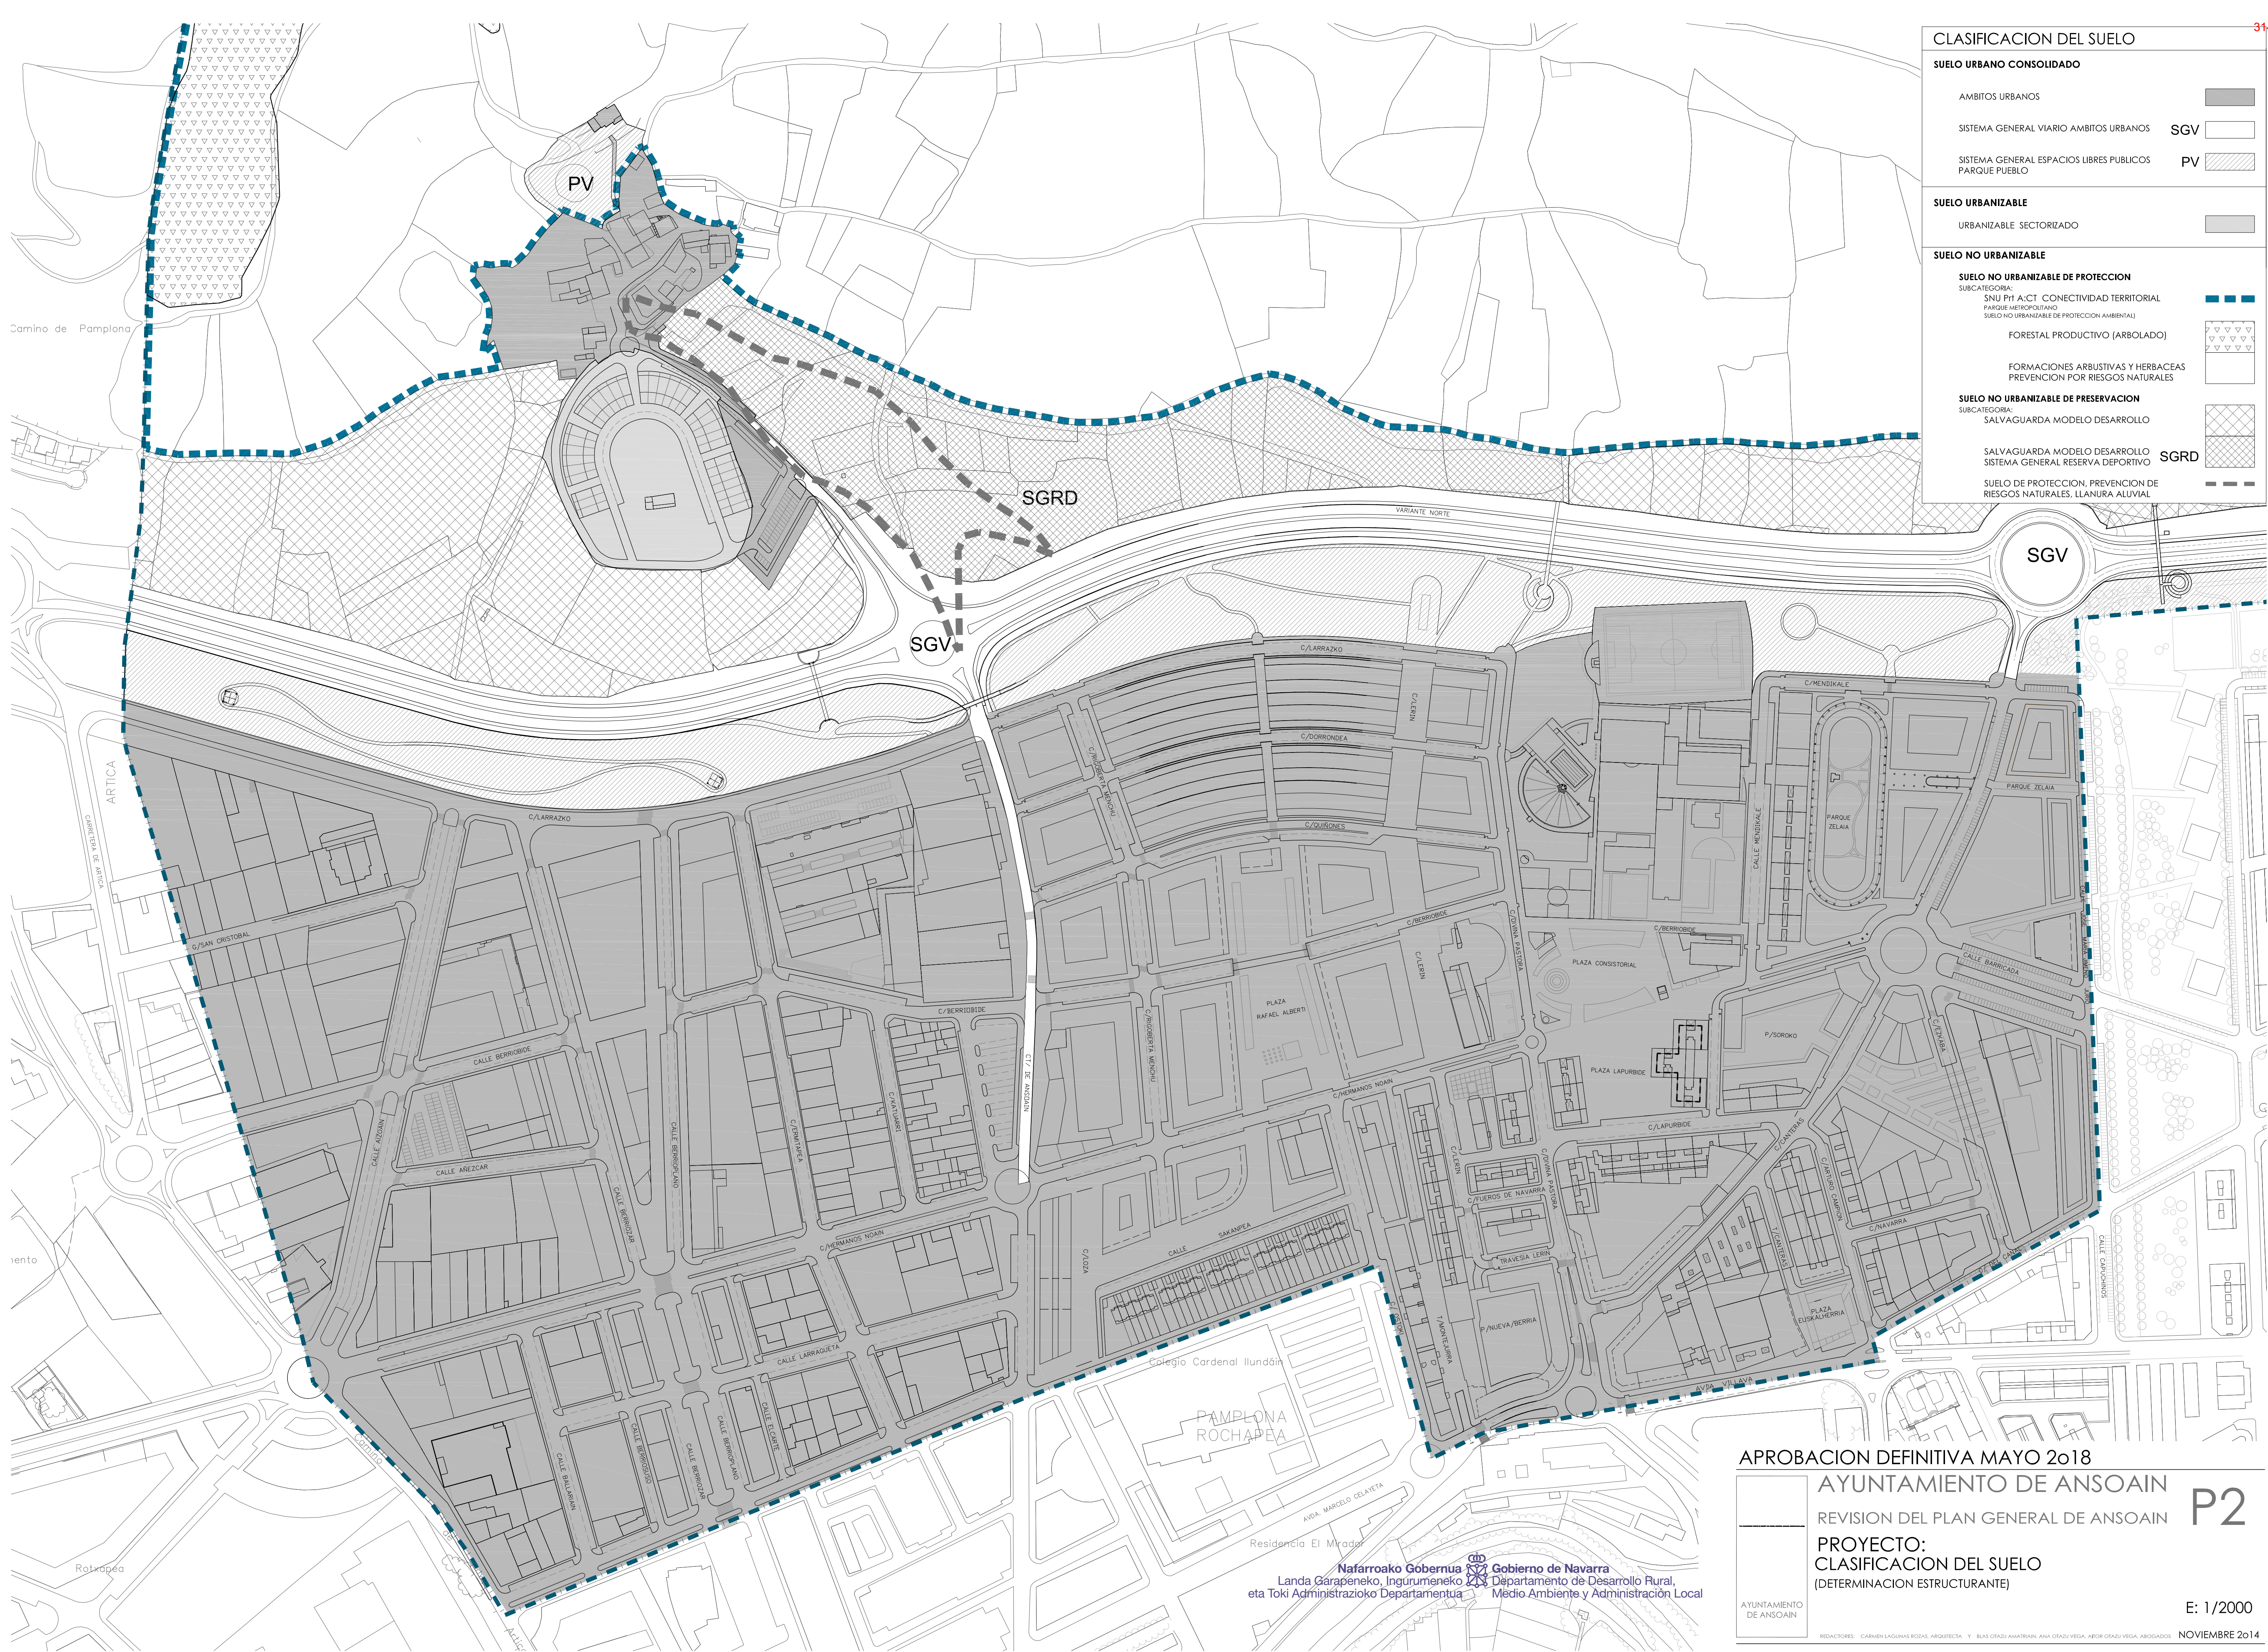

CLASIFICACION DEL SUELO

| | |
|---|------|
| SUELO URBANO CONSOLIDADO | |
| AMBITOS URBANOS | |
| SISTEMA GENERAL VIARIO AMBITOS URBANOS | SGV |
| SISTEMA GENERAL ESPACIOS LIBRES PUBLICOS | PV |
| PARQUE PUEBLO | |
| SUELO URBANIZABLE | |
| URBANIZABLE SECTORIZADO | |
| SUELO NO URBANIZABLE | |
| SUELO NO URBANIZABLE DE PROTECCION | |
| SUBCATEGORIA: | |
| SNU Pft A:CT CONECTIVIDAD TERRITORIAL | |
| PARQUE METROPOLITANO | |
| SUELO NO URBANIZABLE DE PROTECCION AMBIENTAL | |
| FORESTAL PRODUCTIVO (ARBOLADO) | |
| FORMACIONES ARBUSTIVAS Y HERBACEAS | |
| PREVENCION POR RIESGOS NATURALES | |
| SUELO NO URBANIZABLE DE PRESERVACION | |
| SUBCATEGORIA: | |
| SALVAGUARDA MODELO DESARROLLO | |
| SALVAGUARDA MODELO DESARROLLO | SGRD |
| SISTEMA GENERAL RESERVA DEPORTIVO | |
| SUELO DE PROTECCION, PREVENCION DE RIESGOS NATURALES, LLANURA ALUVIAL | |

APROBACION DEFINITIVA MAYO 2018

AYUNTAMIENTO DE ANSOAIN

REVISION DEL PLAN GENERAL DE ANSOAIN

PROYECTO:

CLASIFICACION DEL SUELO

(DETERMINACION ESTRUCTURANTE)

P2

E: 1/2000


AYUNTAMIENTO DE ANSOAIN

REDACTORES: CARMEN LAGUNAS ROSAS, ARQUITECTA Y BLAS OTAZU AMATIAIN, ANA OTAZU VEGA, AITOR OTAZU VEGA, ABOGADOS

NOVIEMBRE 2014

USOS GLOBALES Y SISTEMAS GENERALES


- RESIDENCIAL. NUCLEO RURAL COMPACTO.
- RESIDENCIAL. NUCLEO URBANO COMPLEJO
- INDUSTRIAL, TERCIARIO Y COMERCIAL
- SISTEMA GENERAL ESPACIOS LIBRES DE USO PUBLICO
PARQUE PUEBLO
- SISTEMA GENERAL DOTACIONES PUBLICAS
- SISTEMA GENERAL DOTACIONES PRIVADAS
- SISTEMA GENERAL RESERVA DEPORTIVO
- SISTEMA GENERAL VIAS PUBLICAS
- SISTEMA LOCAL VIAS PUBLICAS DE RANGO PRINCIPAL

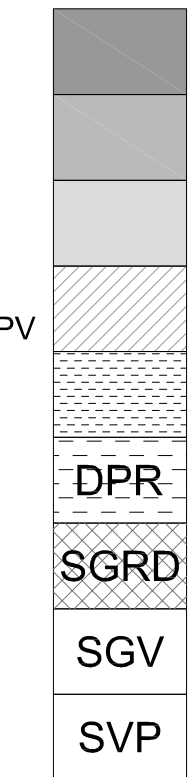

SUELO NO URBANIZABLE


SUELO NO URBANIZABLE DE PROTECCION

- SNU PH A:CT CONECTIVIDAD TERRITORIAL
- SUELO NO URBANIZABLE PROTECCION AMBIENTAL CONECTIVIDAD TERRITORIAL
- FORESTAL PRODUCTIVO (ARBOLADO)
- PREVENCION POR RIESGOS NATURALES
- FORMACIONES ARBUSTIVAS Y HERBACEAS

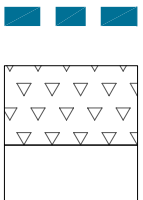

SUELO NO URBANIZABLE DE PRESERVACION


- SALVAGUARDA MODELO DESARROLLO
- SALVAGUARDA MODELO DESARROLLO
- SISTEMA GENERAL RESERVA DEPORTIVO
- SUELO DE PROTECCION. PREVENCION DE RIESGOS NATURALES. LLANURA ALUVIAL

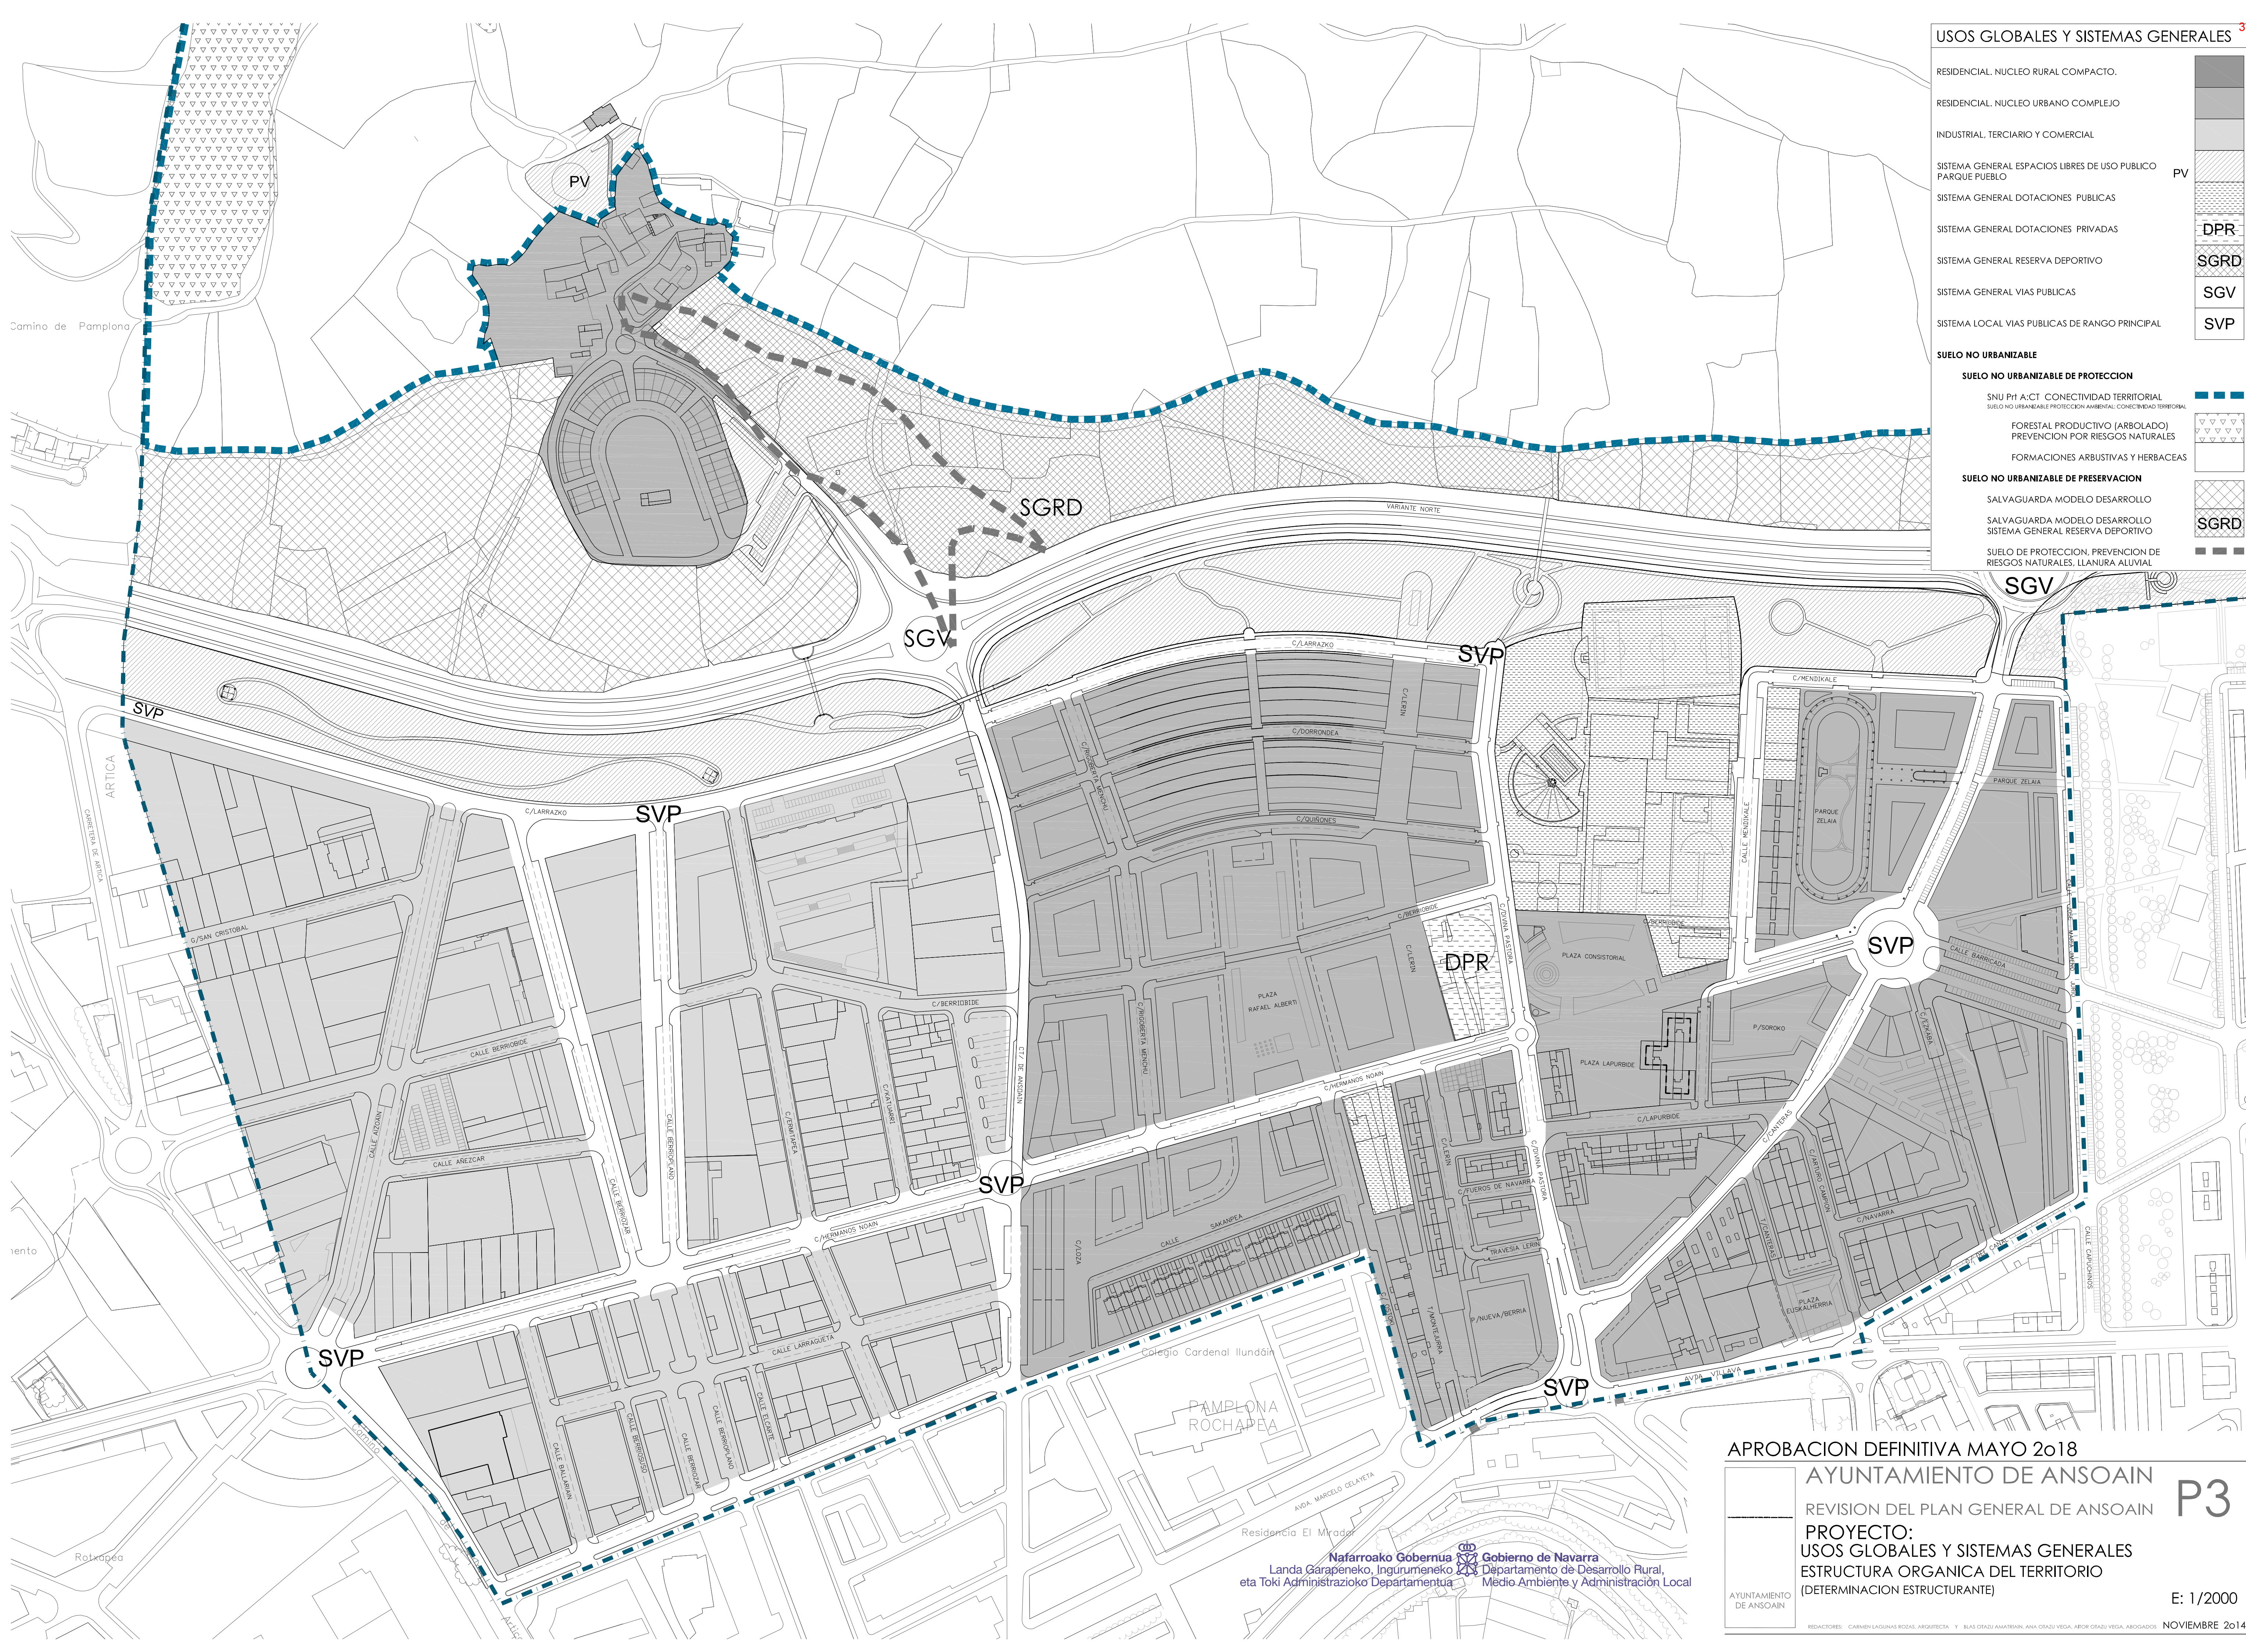



APROBACION DEFINITIVA MAYO 2018
AYUNTAMIENTO DE ANSOAIN
REVISION DEL PLAN GENERAL DE ANSOAIN
PROYECTO:
USOS GLOBALES Y SISTEMAS GENERALES
ESTRUCTURA ORGANICA DEL TERRITORIO
(DETERMINACION ESTRUCTURANTE)

P3

E: 1/2000

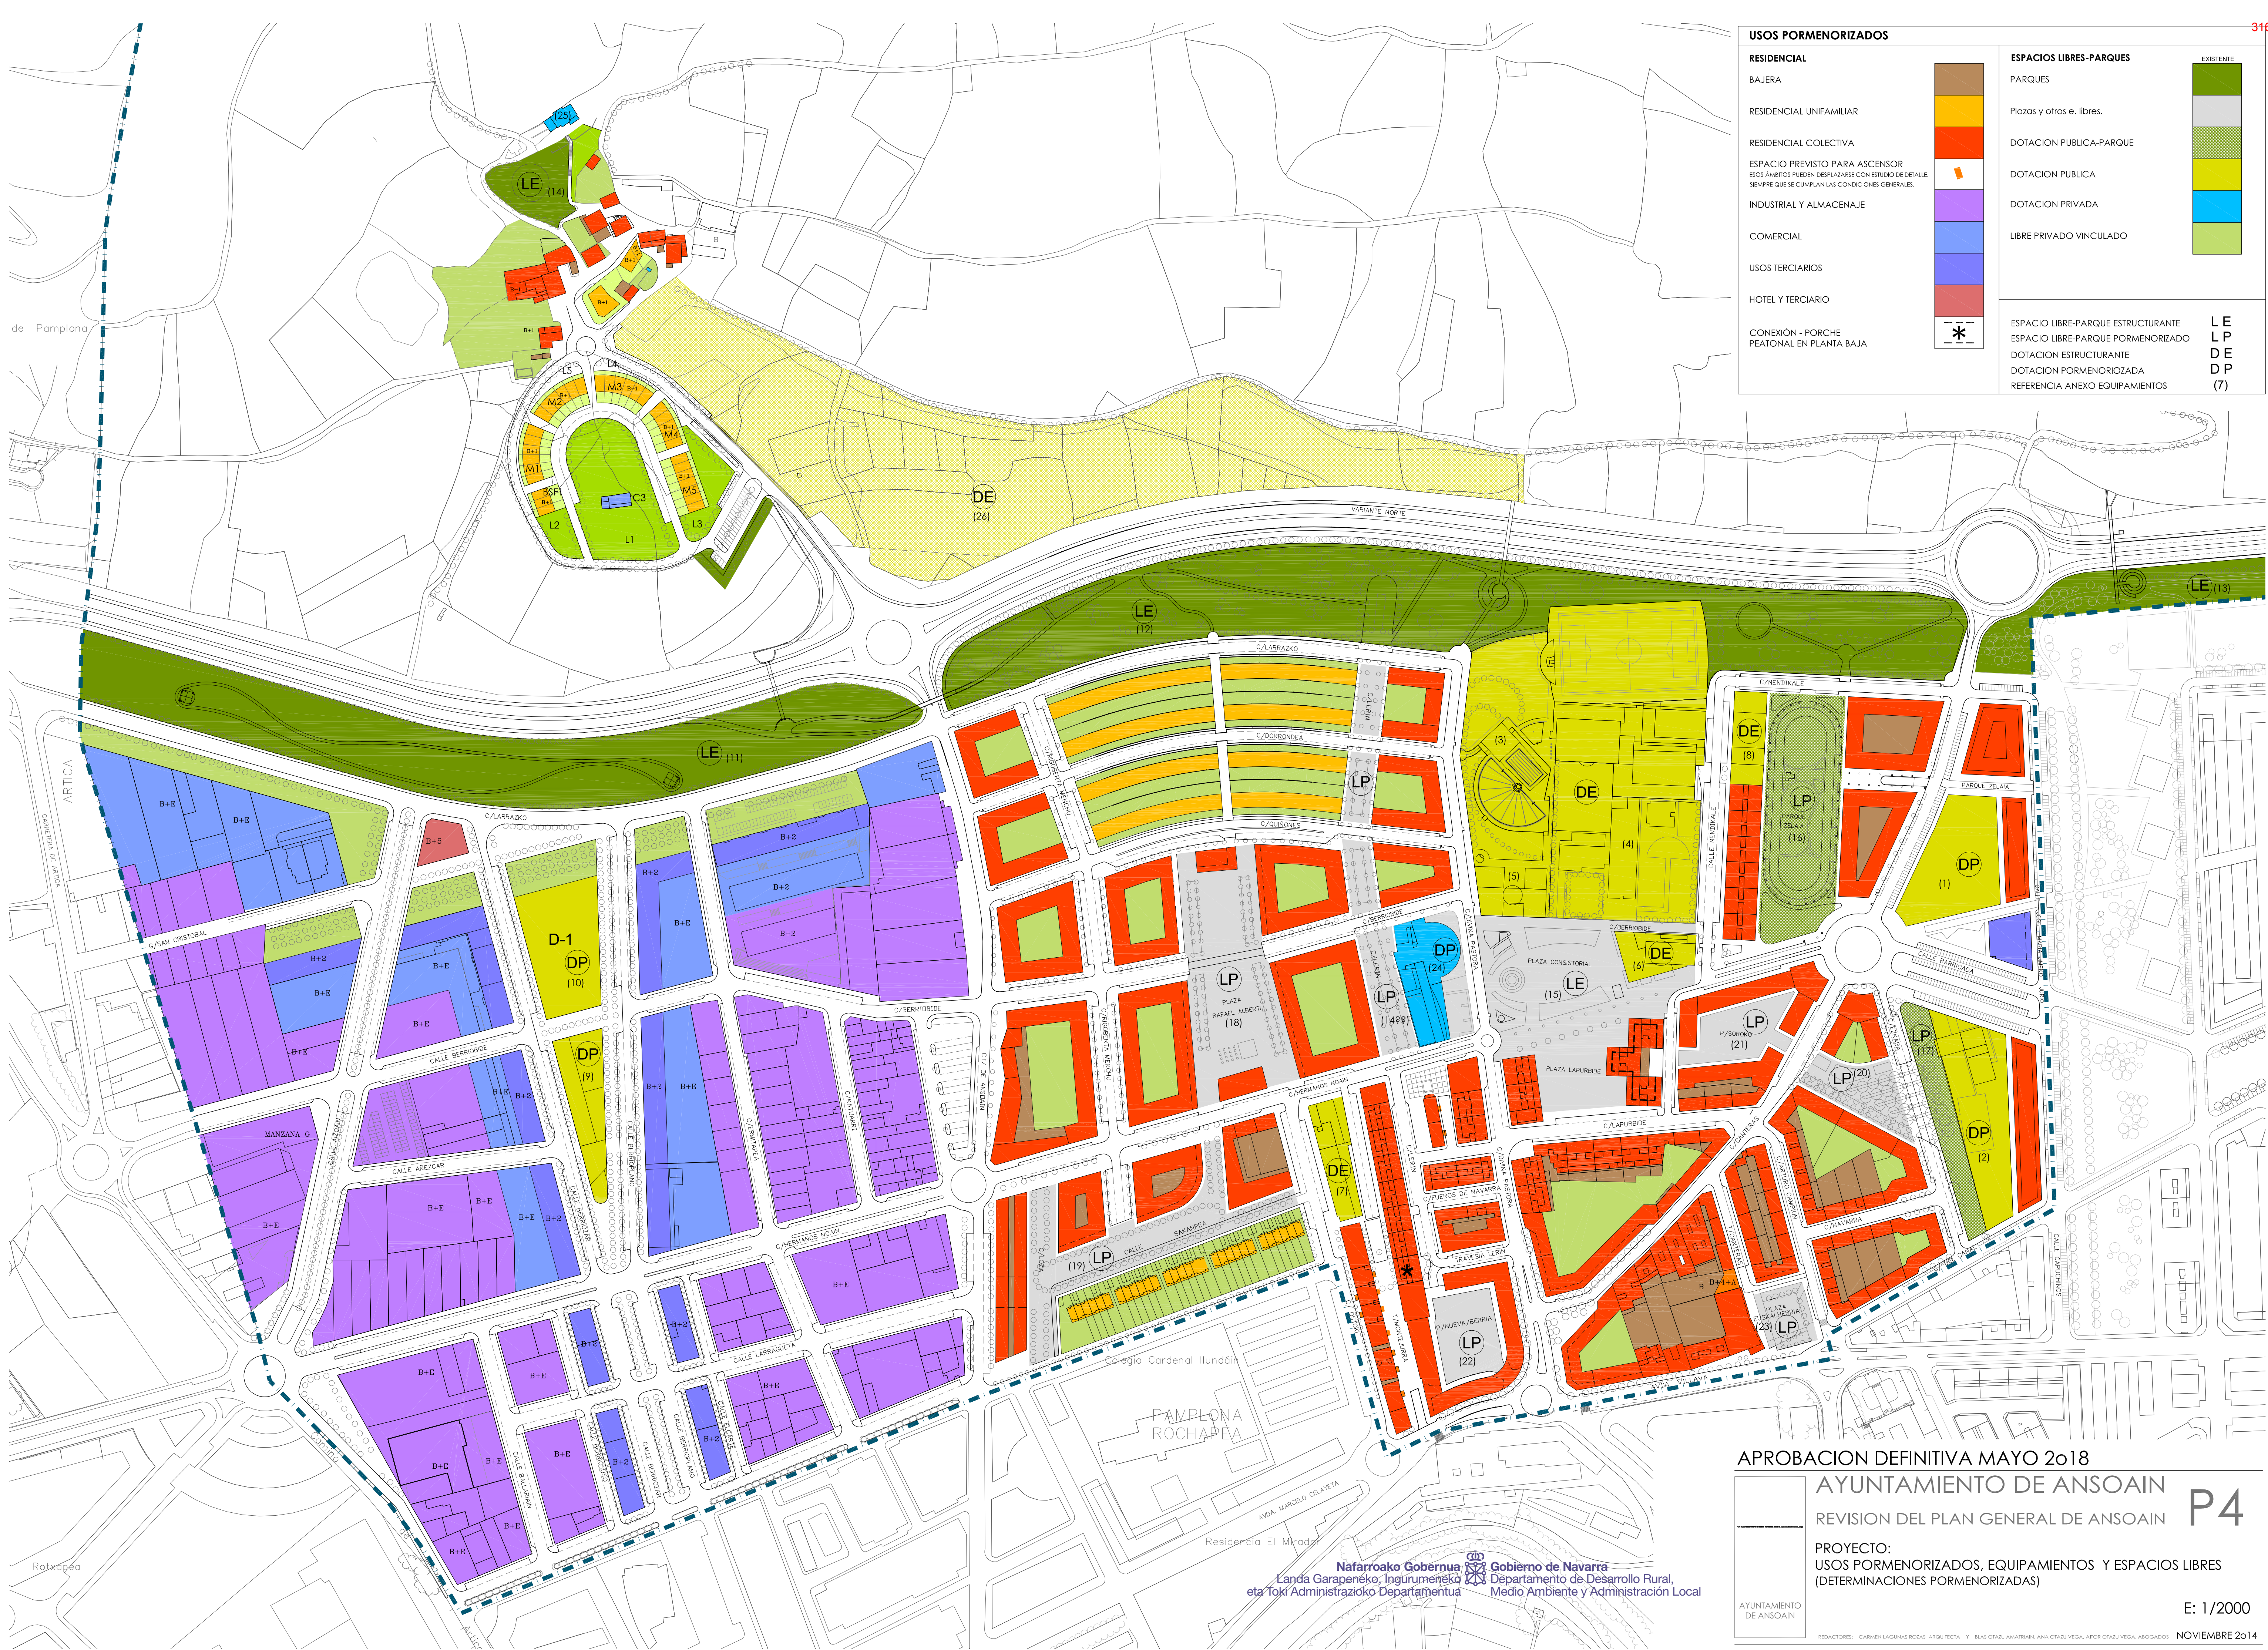

ESQUEMA DE ALTURAS EN EL SECTOR ST

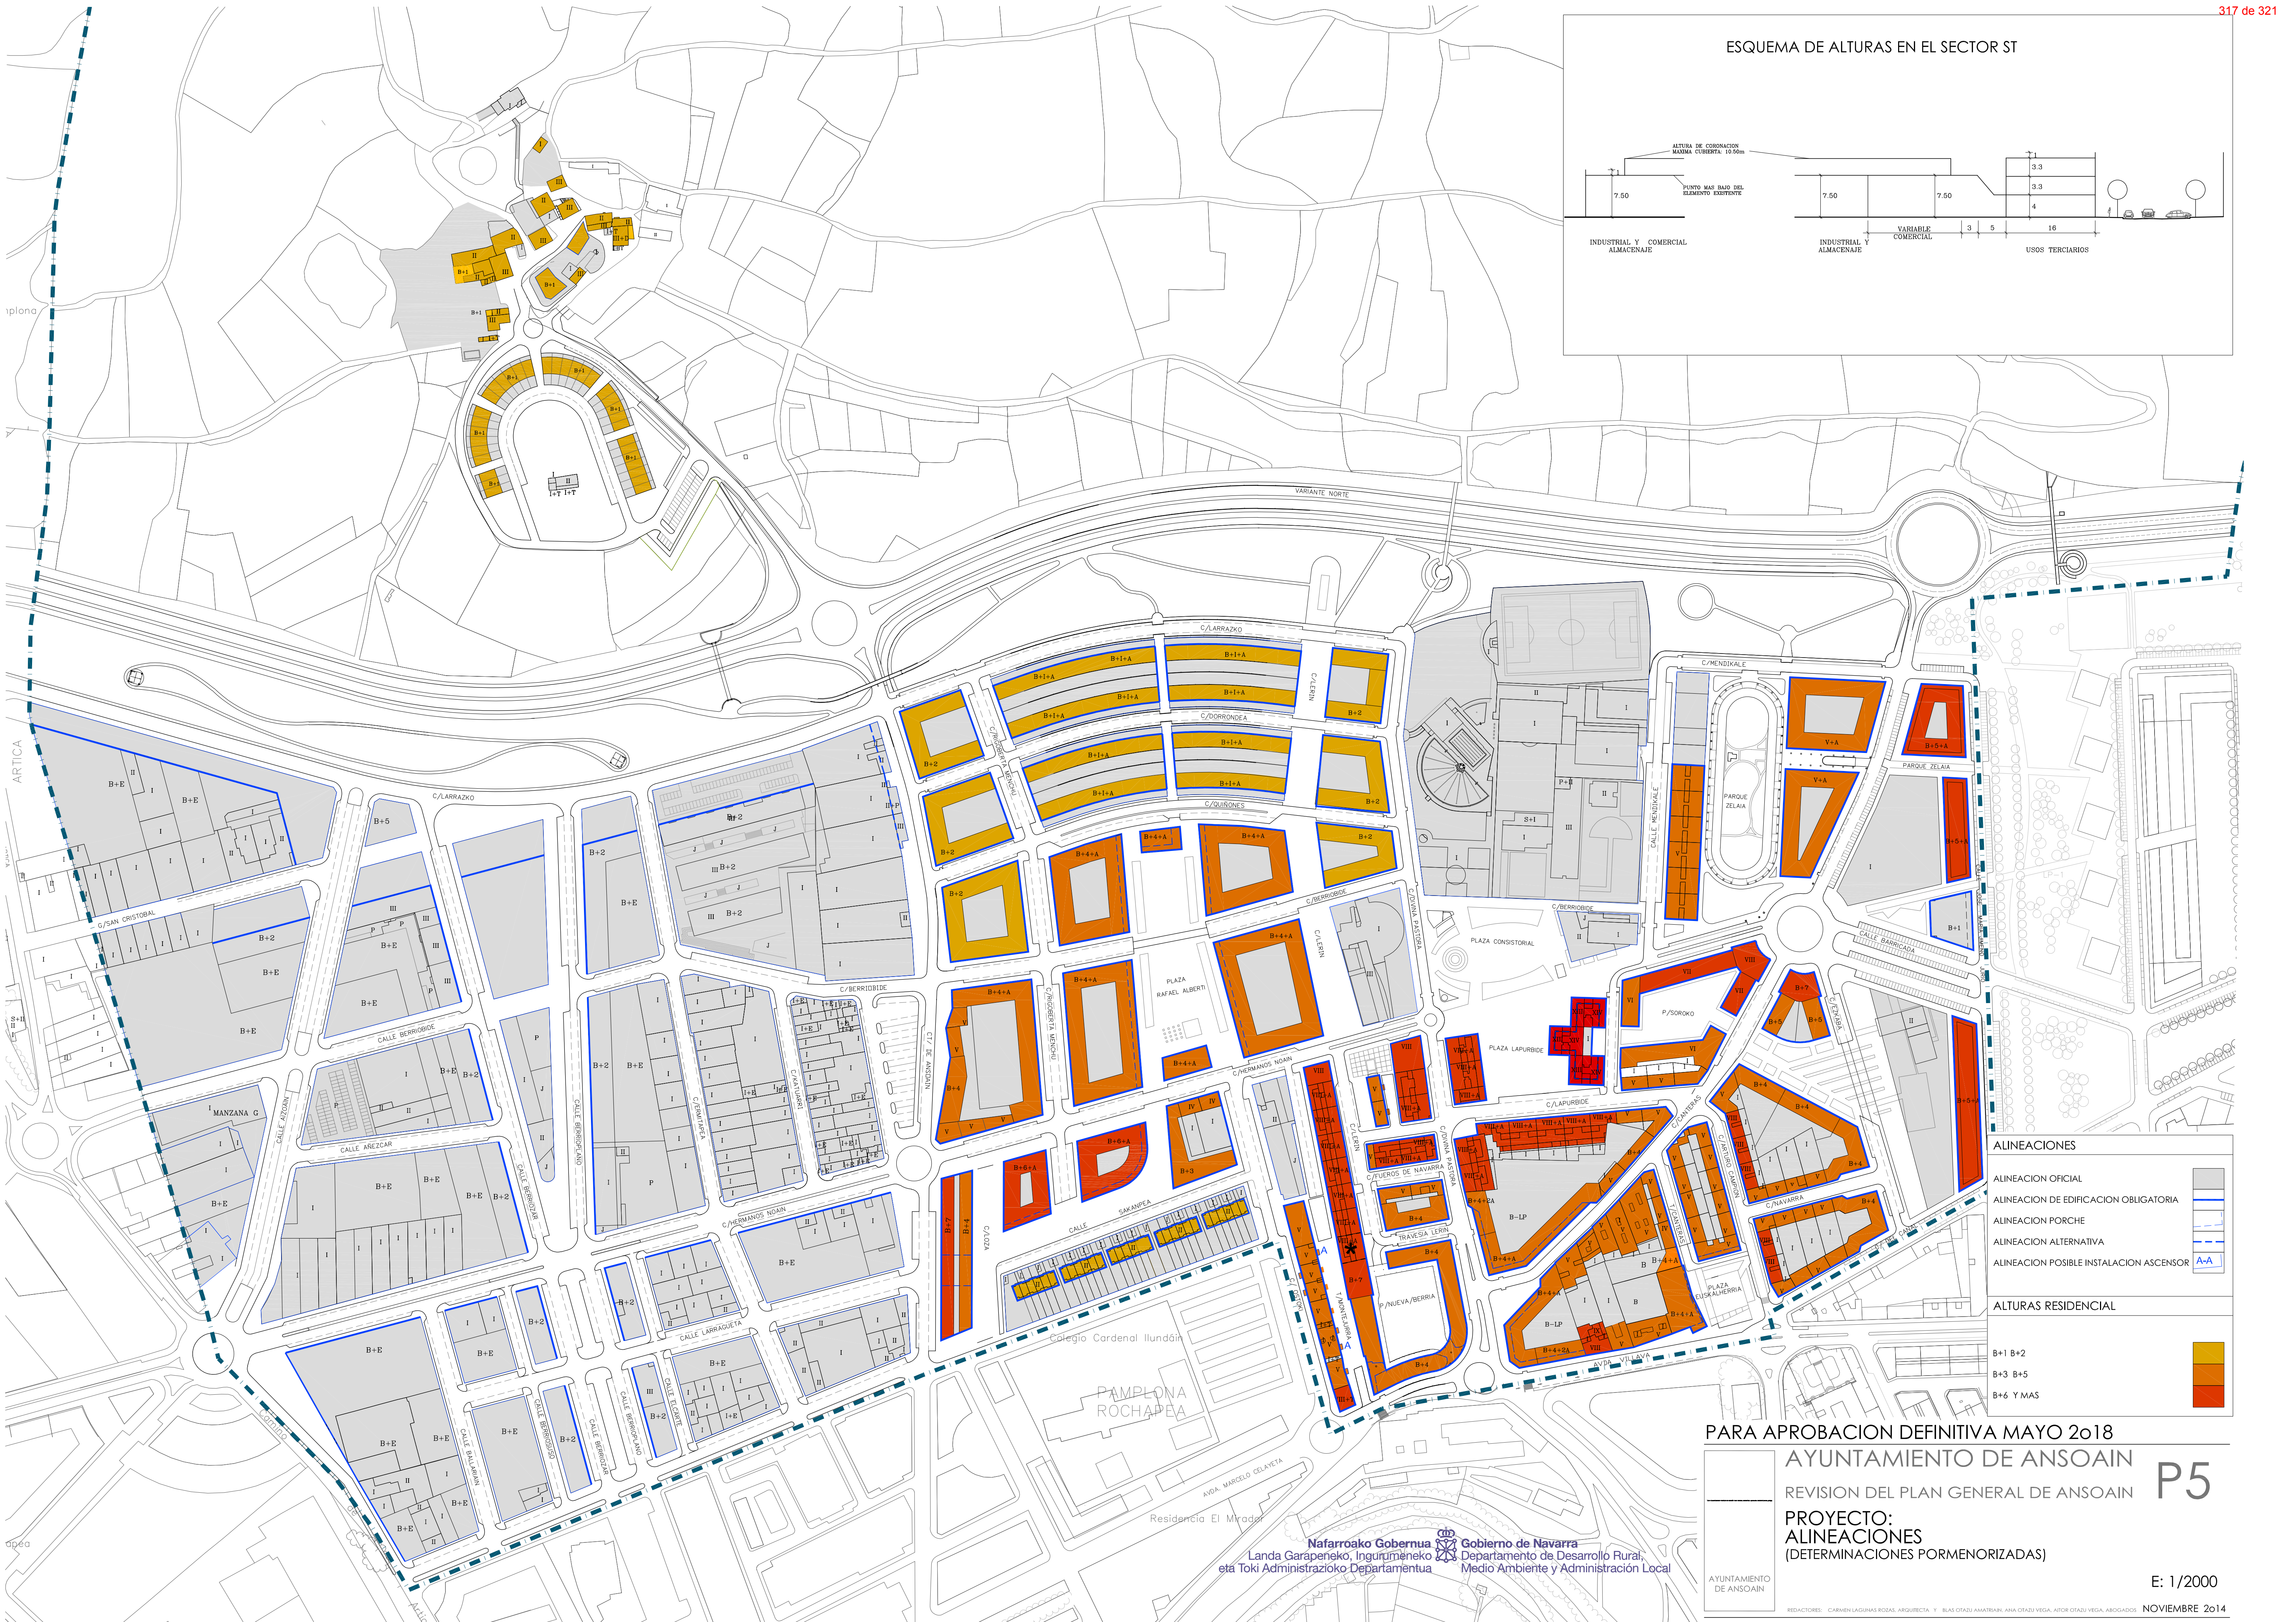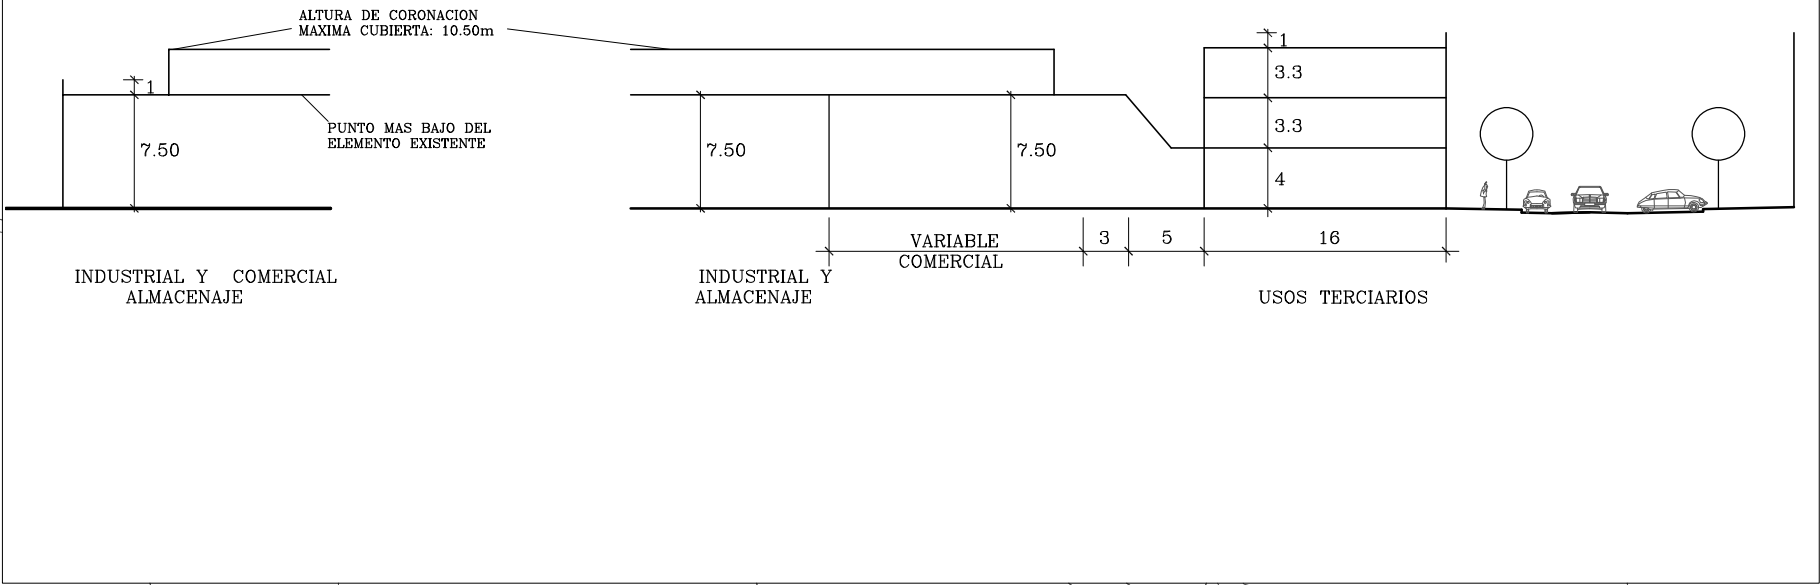

| ALINEACIONES | |
|---|--|
| ALINEACION OFICIAL | |
| ALINEACION DE EDIFICACION OBLIGATORIA | |
| ALINEACION PORCHE | |
| ALINEACION ALTERNATIVA | |
| ALINEACION POSIBLE INSTALACION ASCENSOR | |
| ALTURAS RESIDENCIAL | |
| B+1 B+2 | |
| B+3 B+5 | |
| B+6 Y MAS | |

PARA APROBACION DEFINITIVA MAYO 2o18

AYUNTAMIENTO DE ANSOAIN

REVISION DEL PLAN GENERAL DE ANSOAIN




PROYECTO:
ALINEACIONES
(DETERMINACIONES PORMENORIZADAS)

AYUNTAMIENTO
DE ANSOAIN

P5

E: 1/2000

NOVIEMBRE 2o14

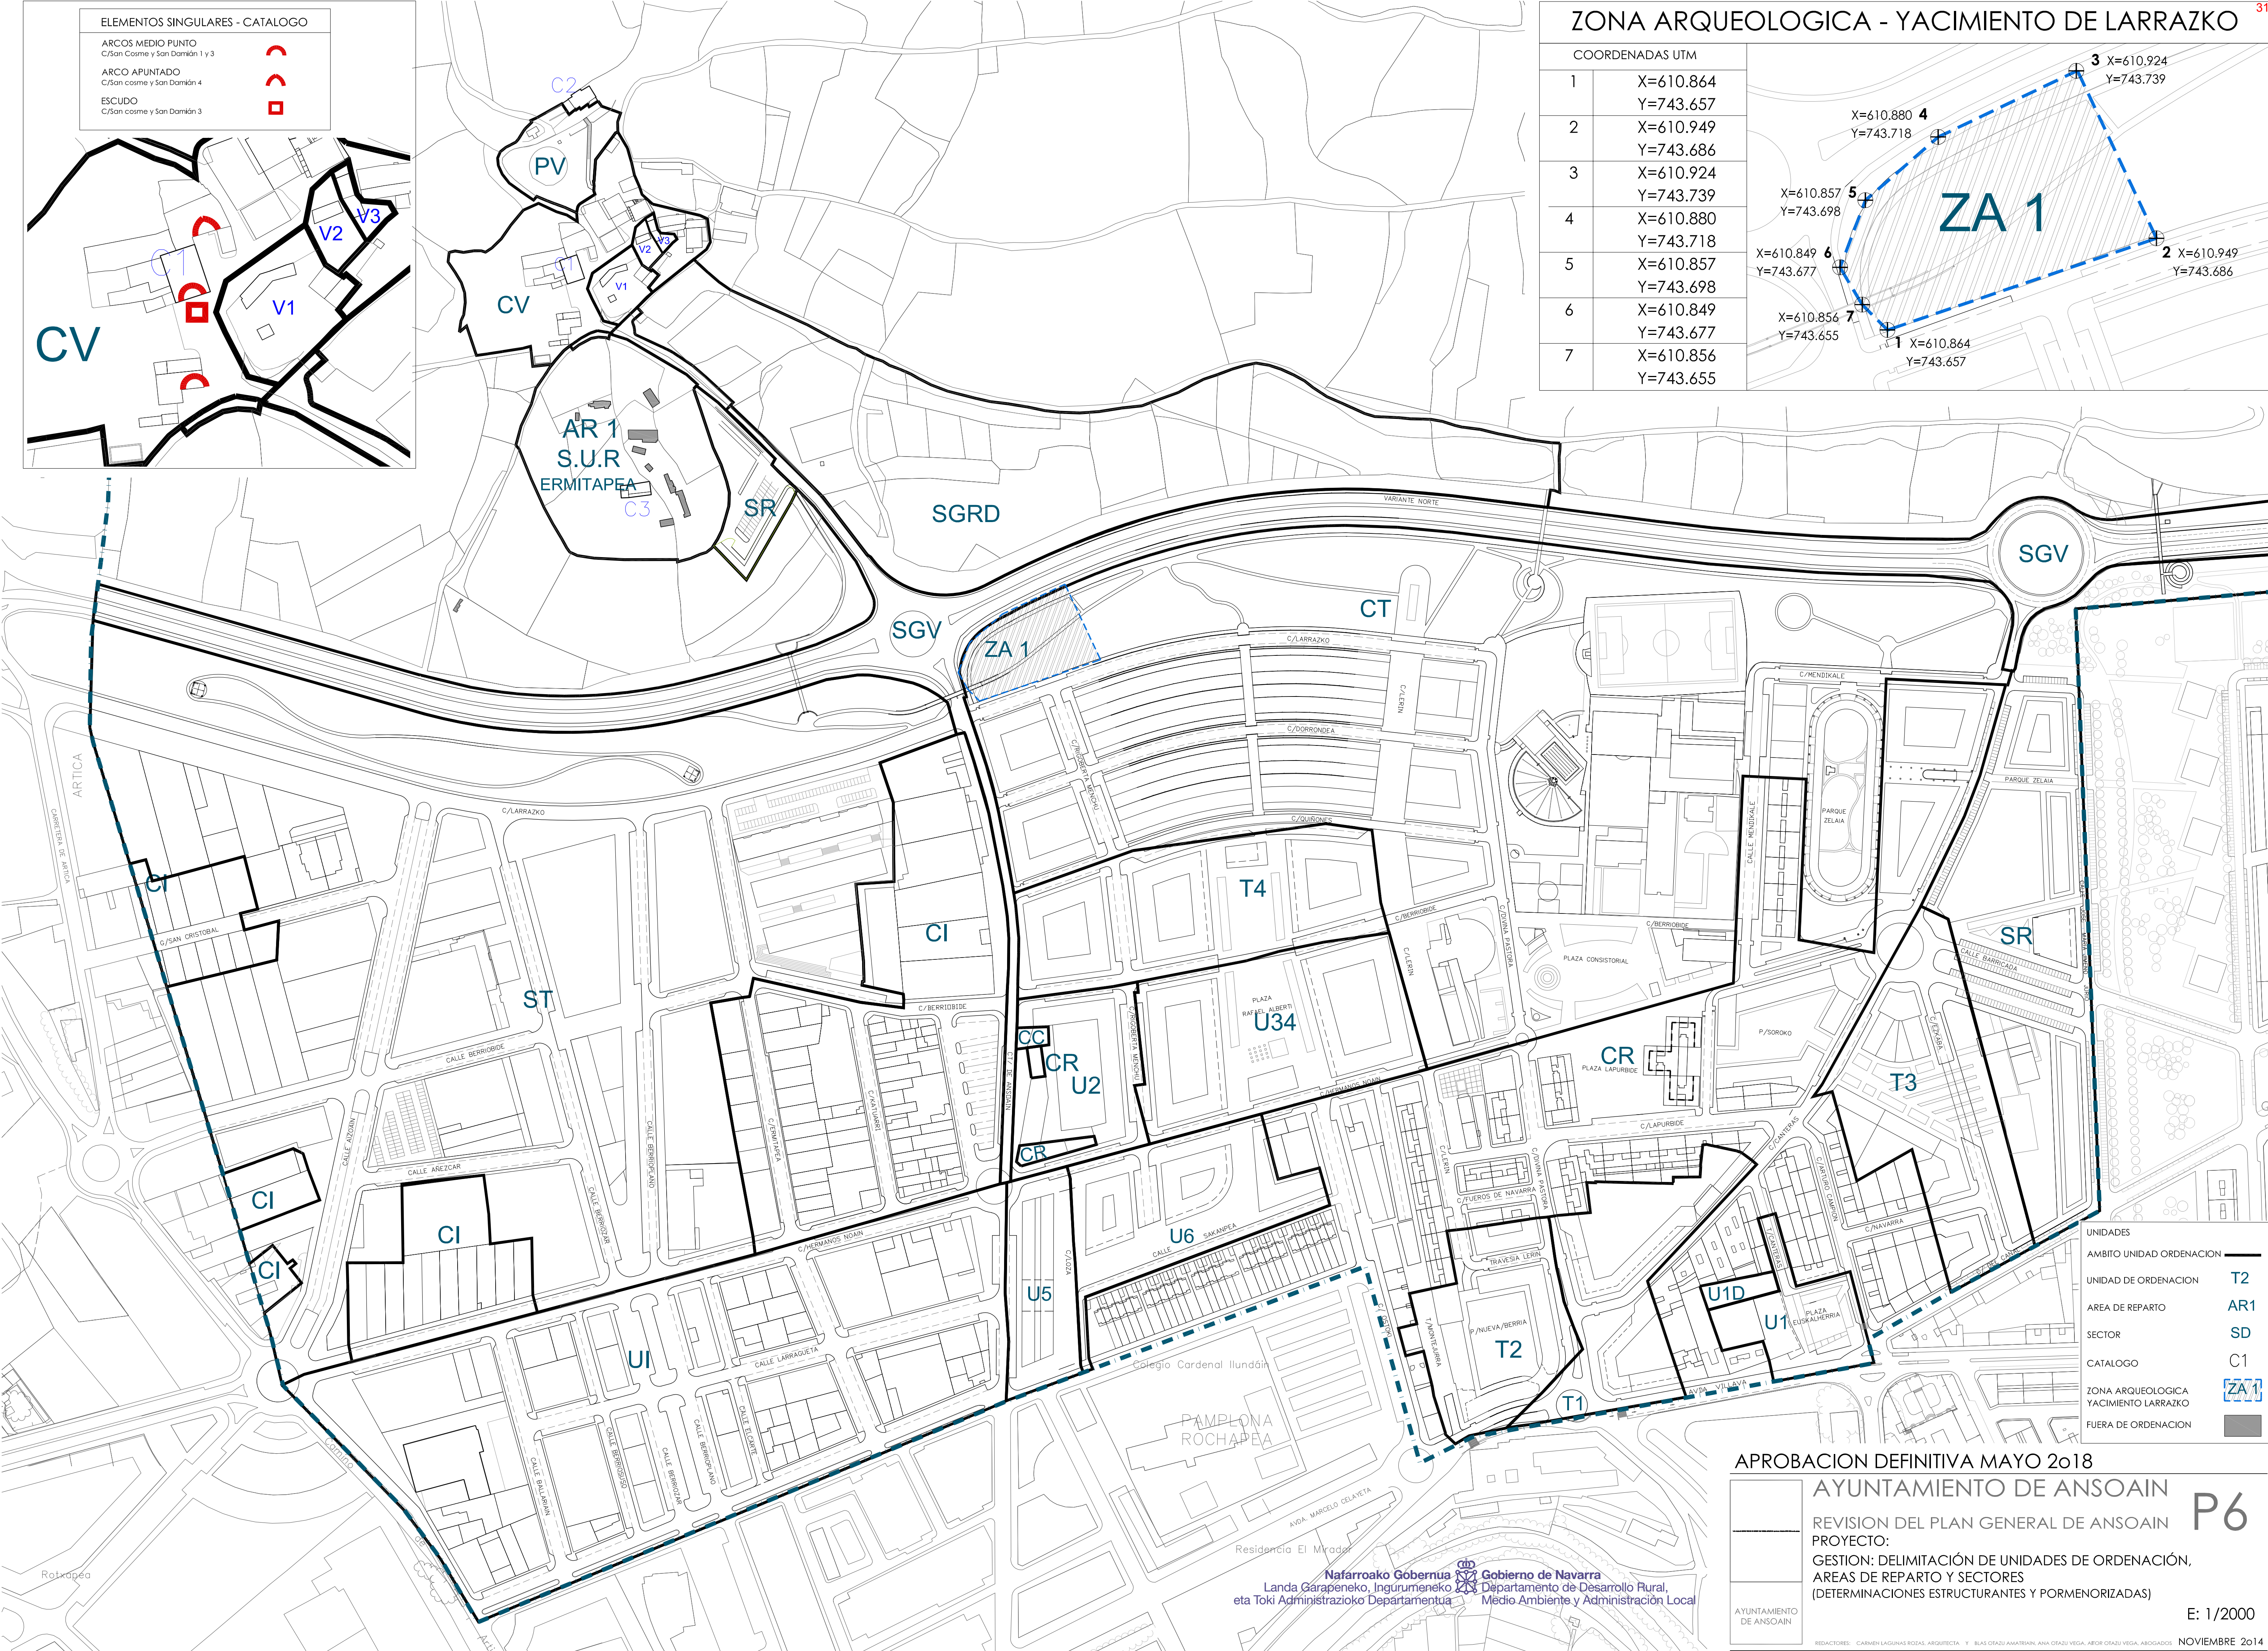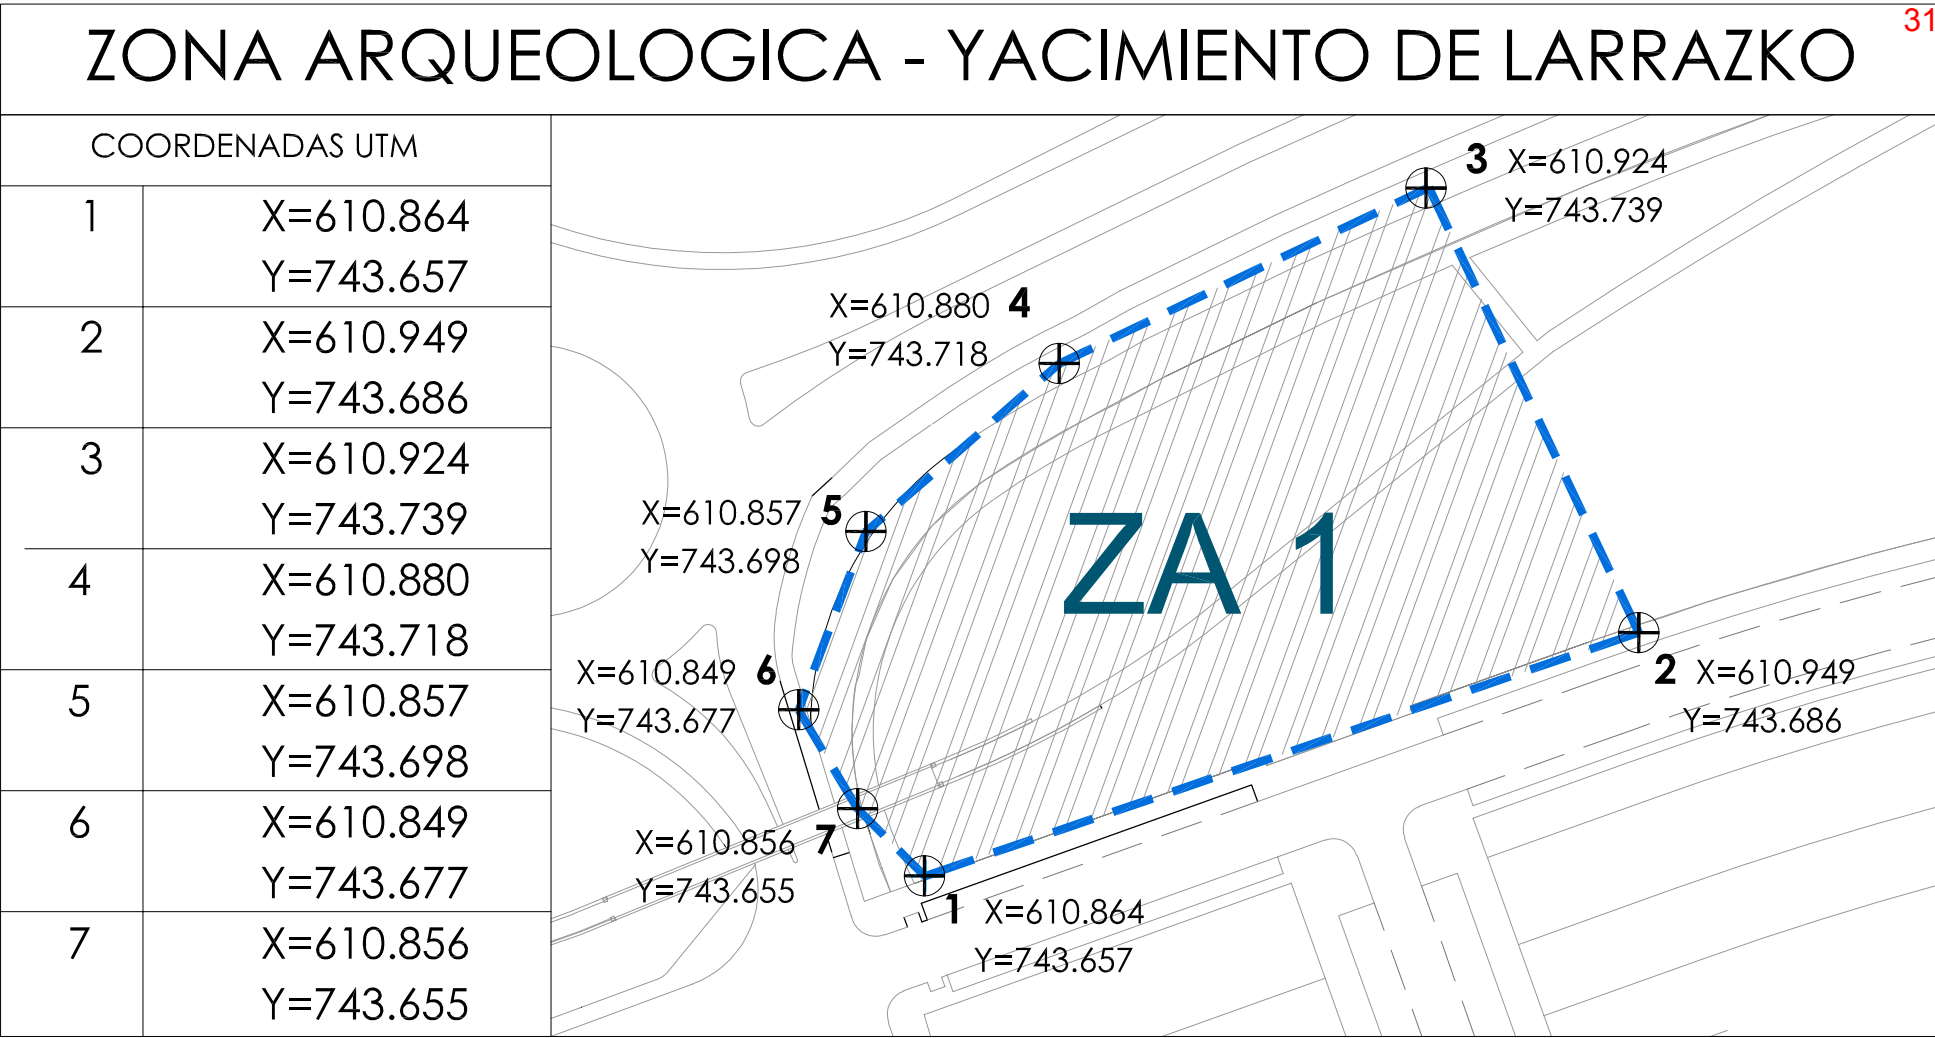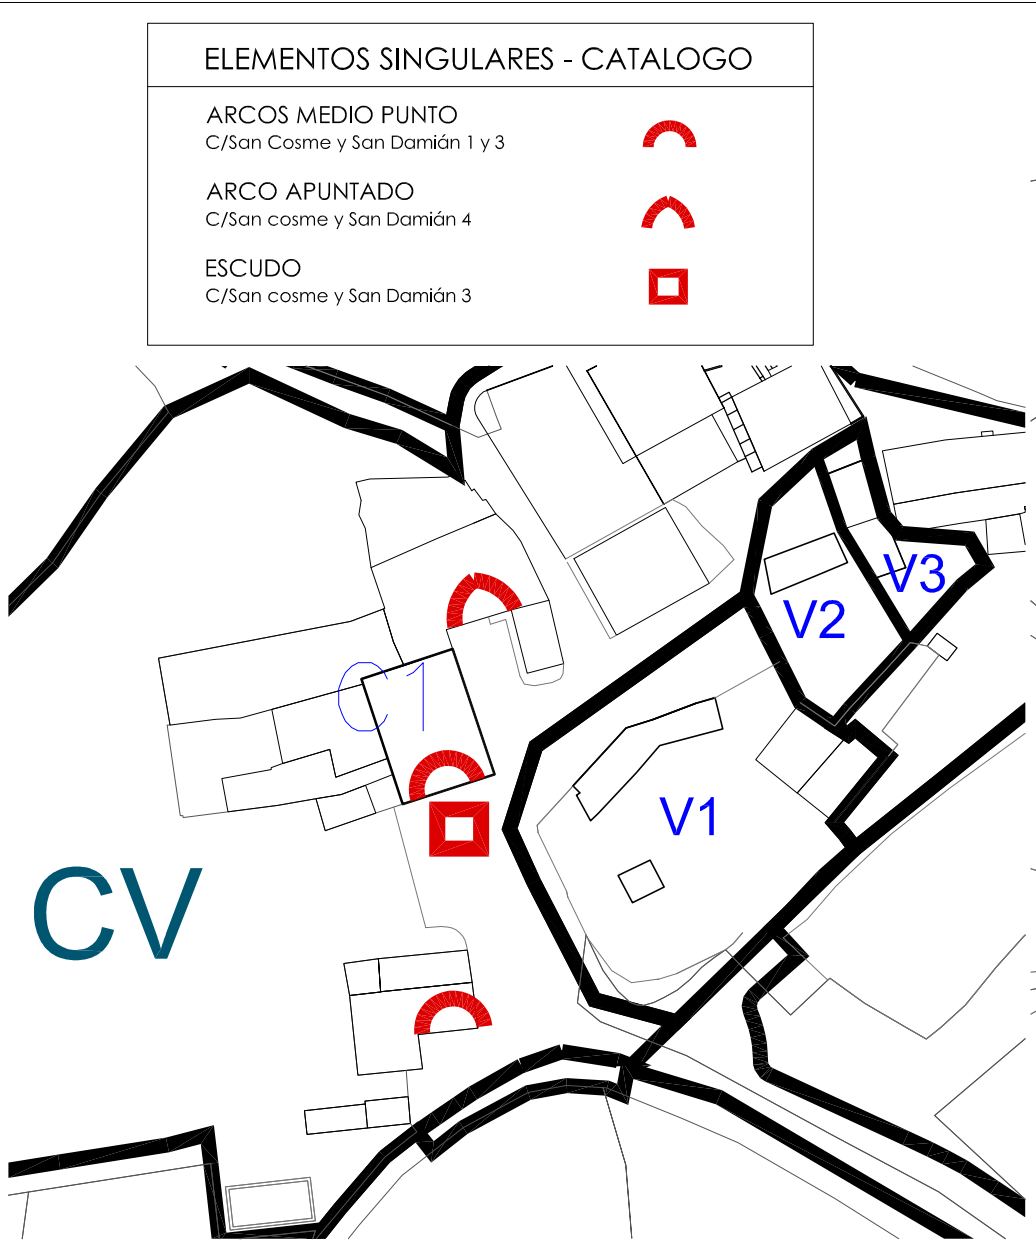

APROBACION DEFINITIVA MAYO 2018

AYUNTAMIENTO DE ANSOAIN

REVISION DEL PLAN GENERAL DE ANSOAIN

PROYECTO:

GESTION: DELIMITACIÓN DE UNIDADES DE ORDENACIÓN, ÁREAS DE REPARTO Y SECTORES (DETERMINACIONES ESTRUCTURANTES Y PORMENORIZADAS)


AYUNTAMIENTO DE ANSOAIN

REDACTORES: CARMEN LAGUNAS RODAS, ARQUITECTA Y BLAS OTAZU AMATIAIN, ANA OTAZU VEGA, ARBOR OTAZU VEGA, ABOGADOS

NOVIEMBRE 2014

E: 1/2000

P6

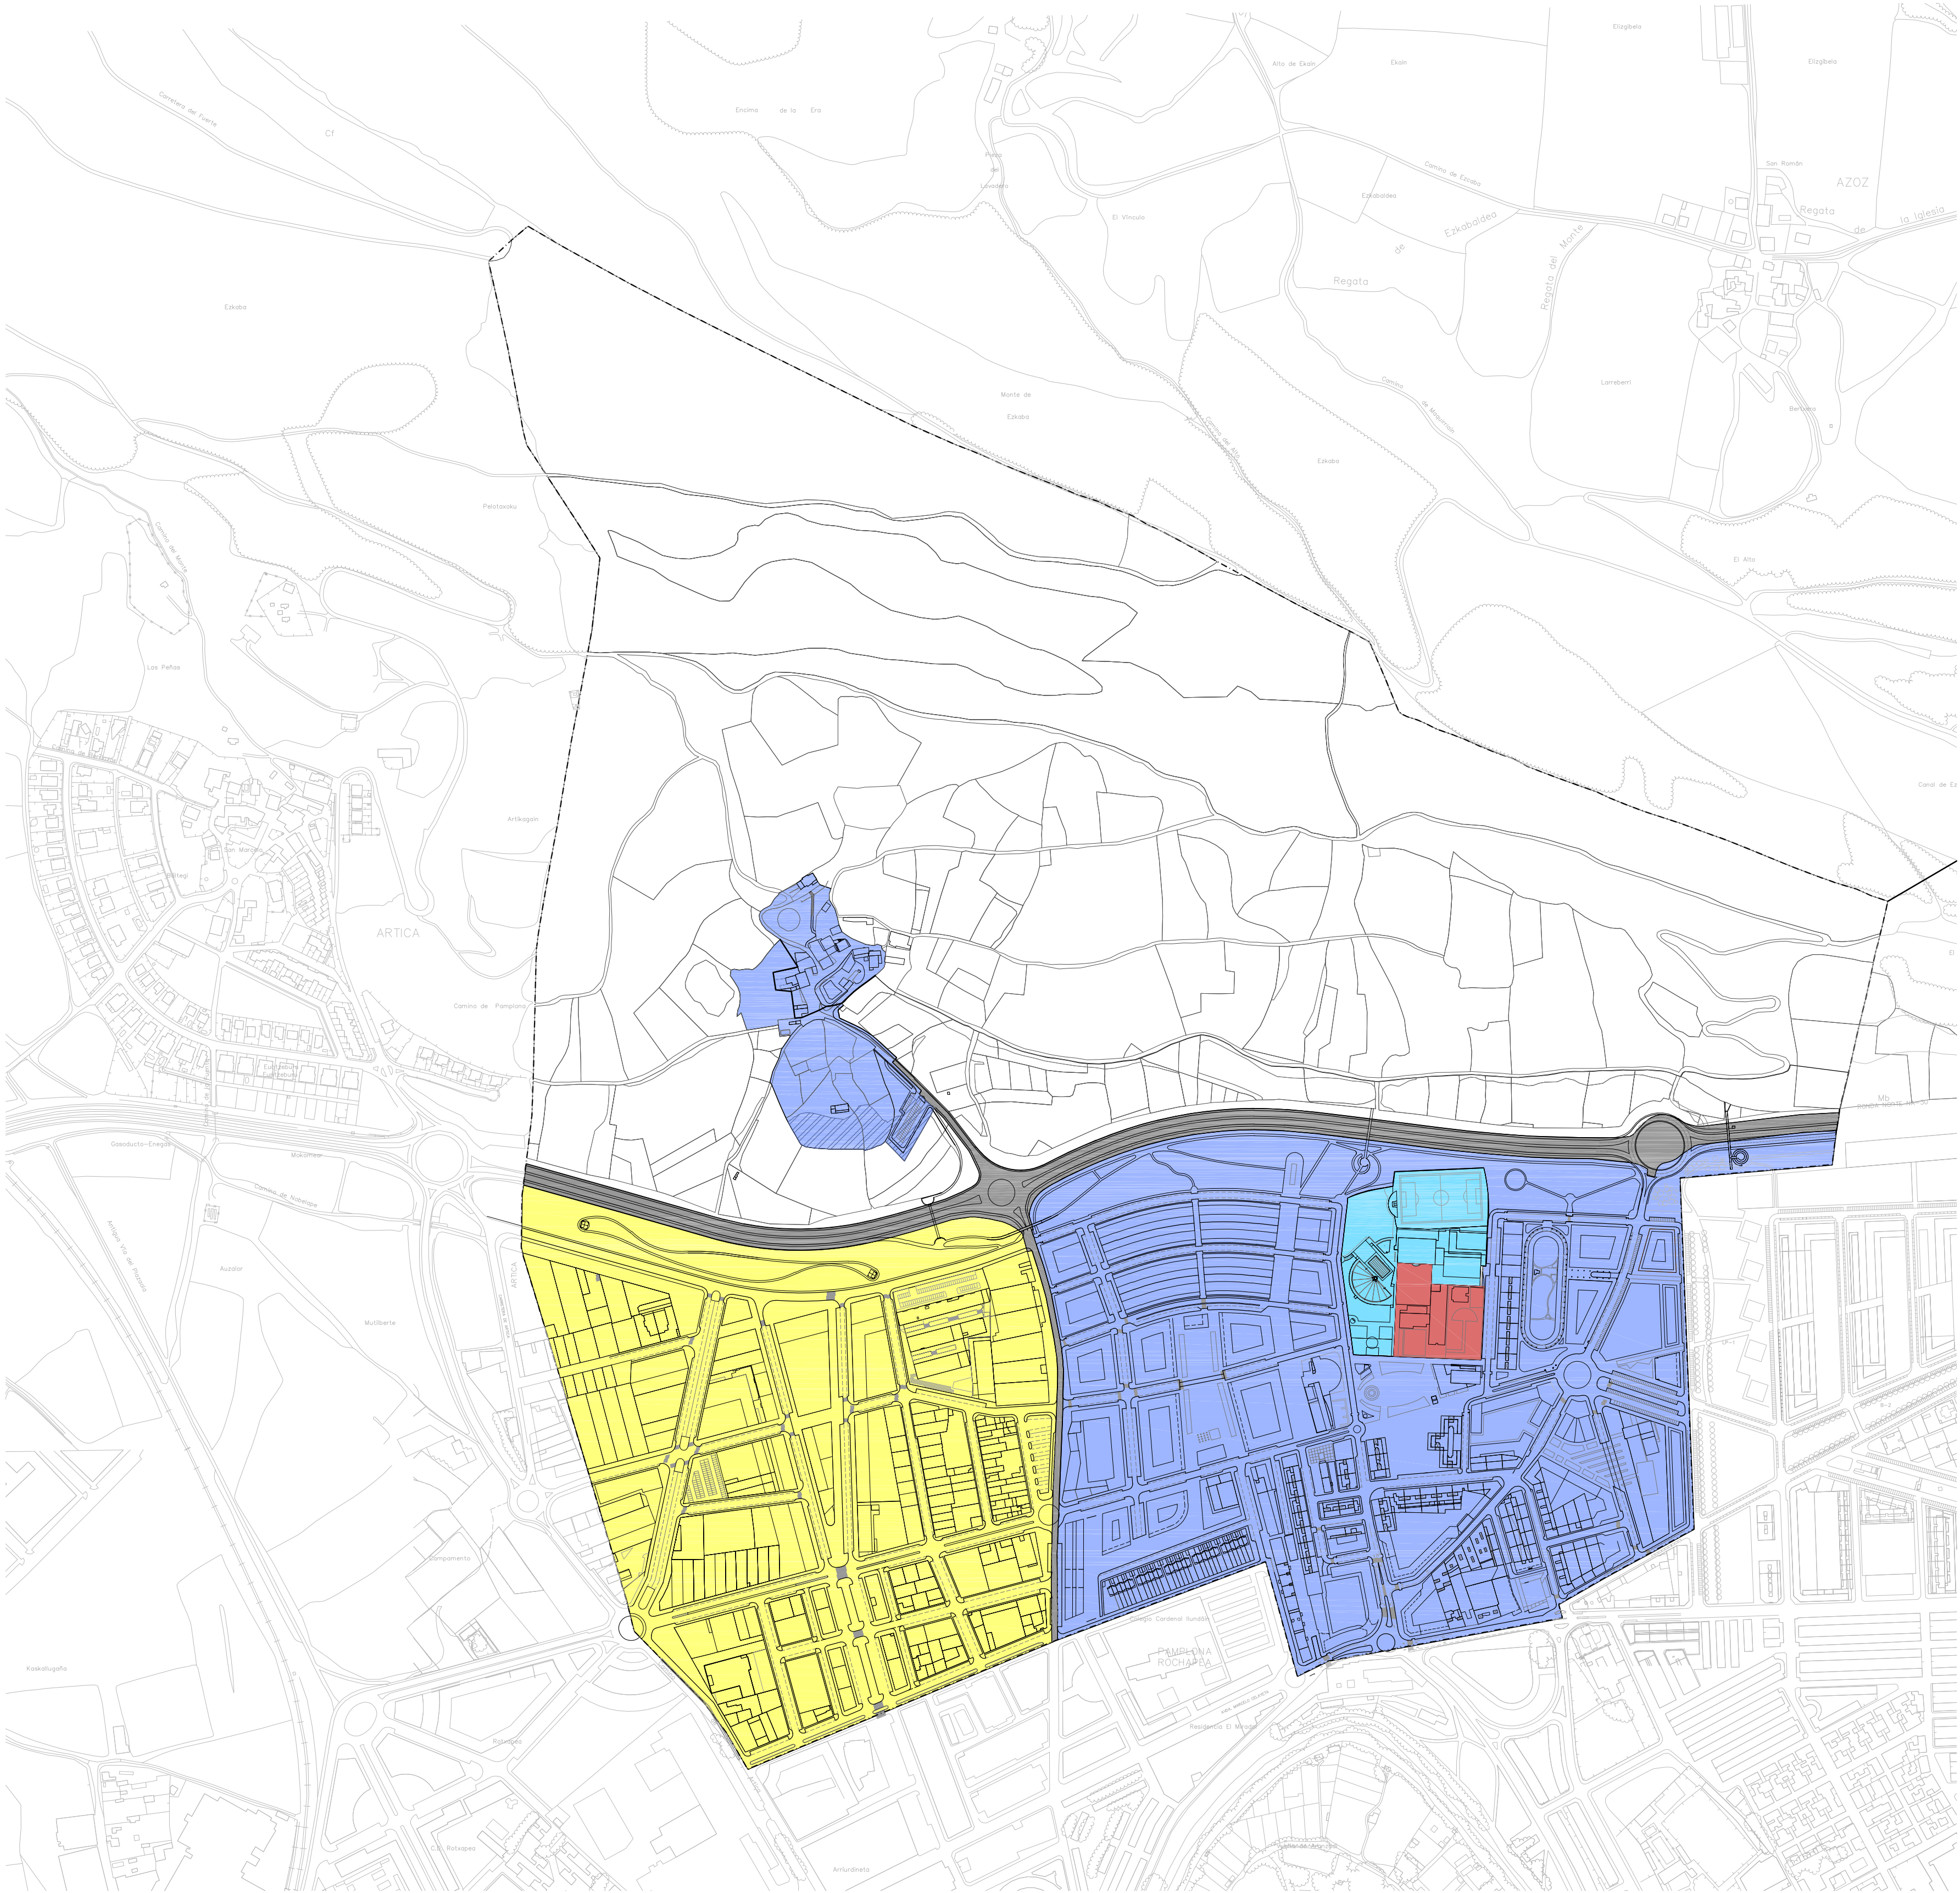




| ORDENACIÓN DEL TERRITORIO ZONIFICACIÓN ACÚSTICA | |
|--|--|
| | Sectores del territorio afectados a sistemas generales de infraestructuras de transporte |
| | Sectores del territorio con predominio de suelo de uso industrial |
| | Sectores del territorio con predominio de uso recreativo y espectáculos |
| | Sectores del territorio con predominio de uso residencial |
| | Sectores del territorio con predominio de uso sanitario, docente y cultural |
| | Sectores del territorio con predominio de uso terciario distinto del anterior |

APROBACION DEFINITIVA MAYO 2018
AYUNTAMIENTO DE ANSOAIN
REVISION DEL PLAN GENERAL DE ANSOAIN

P8

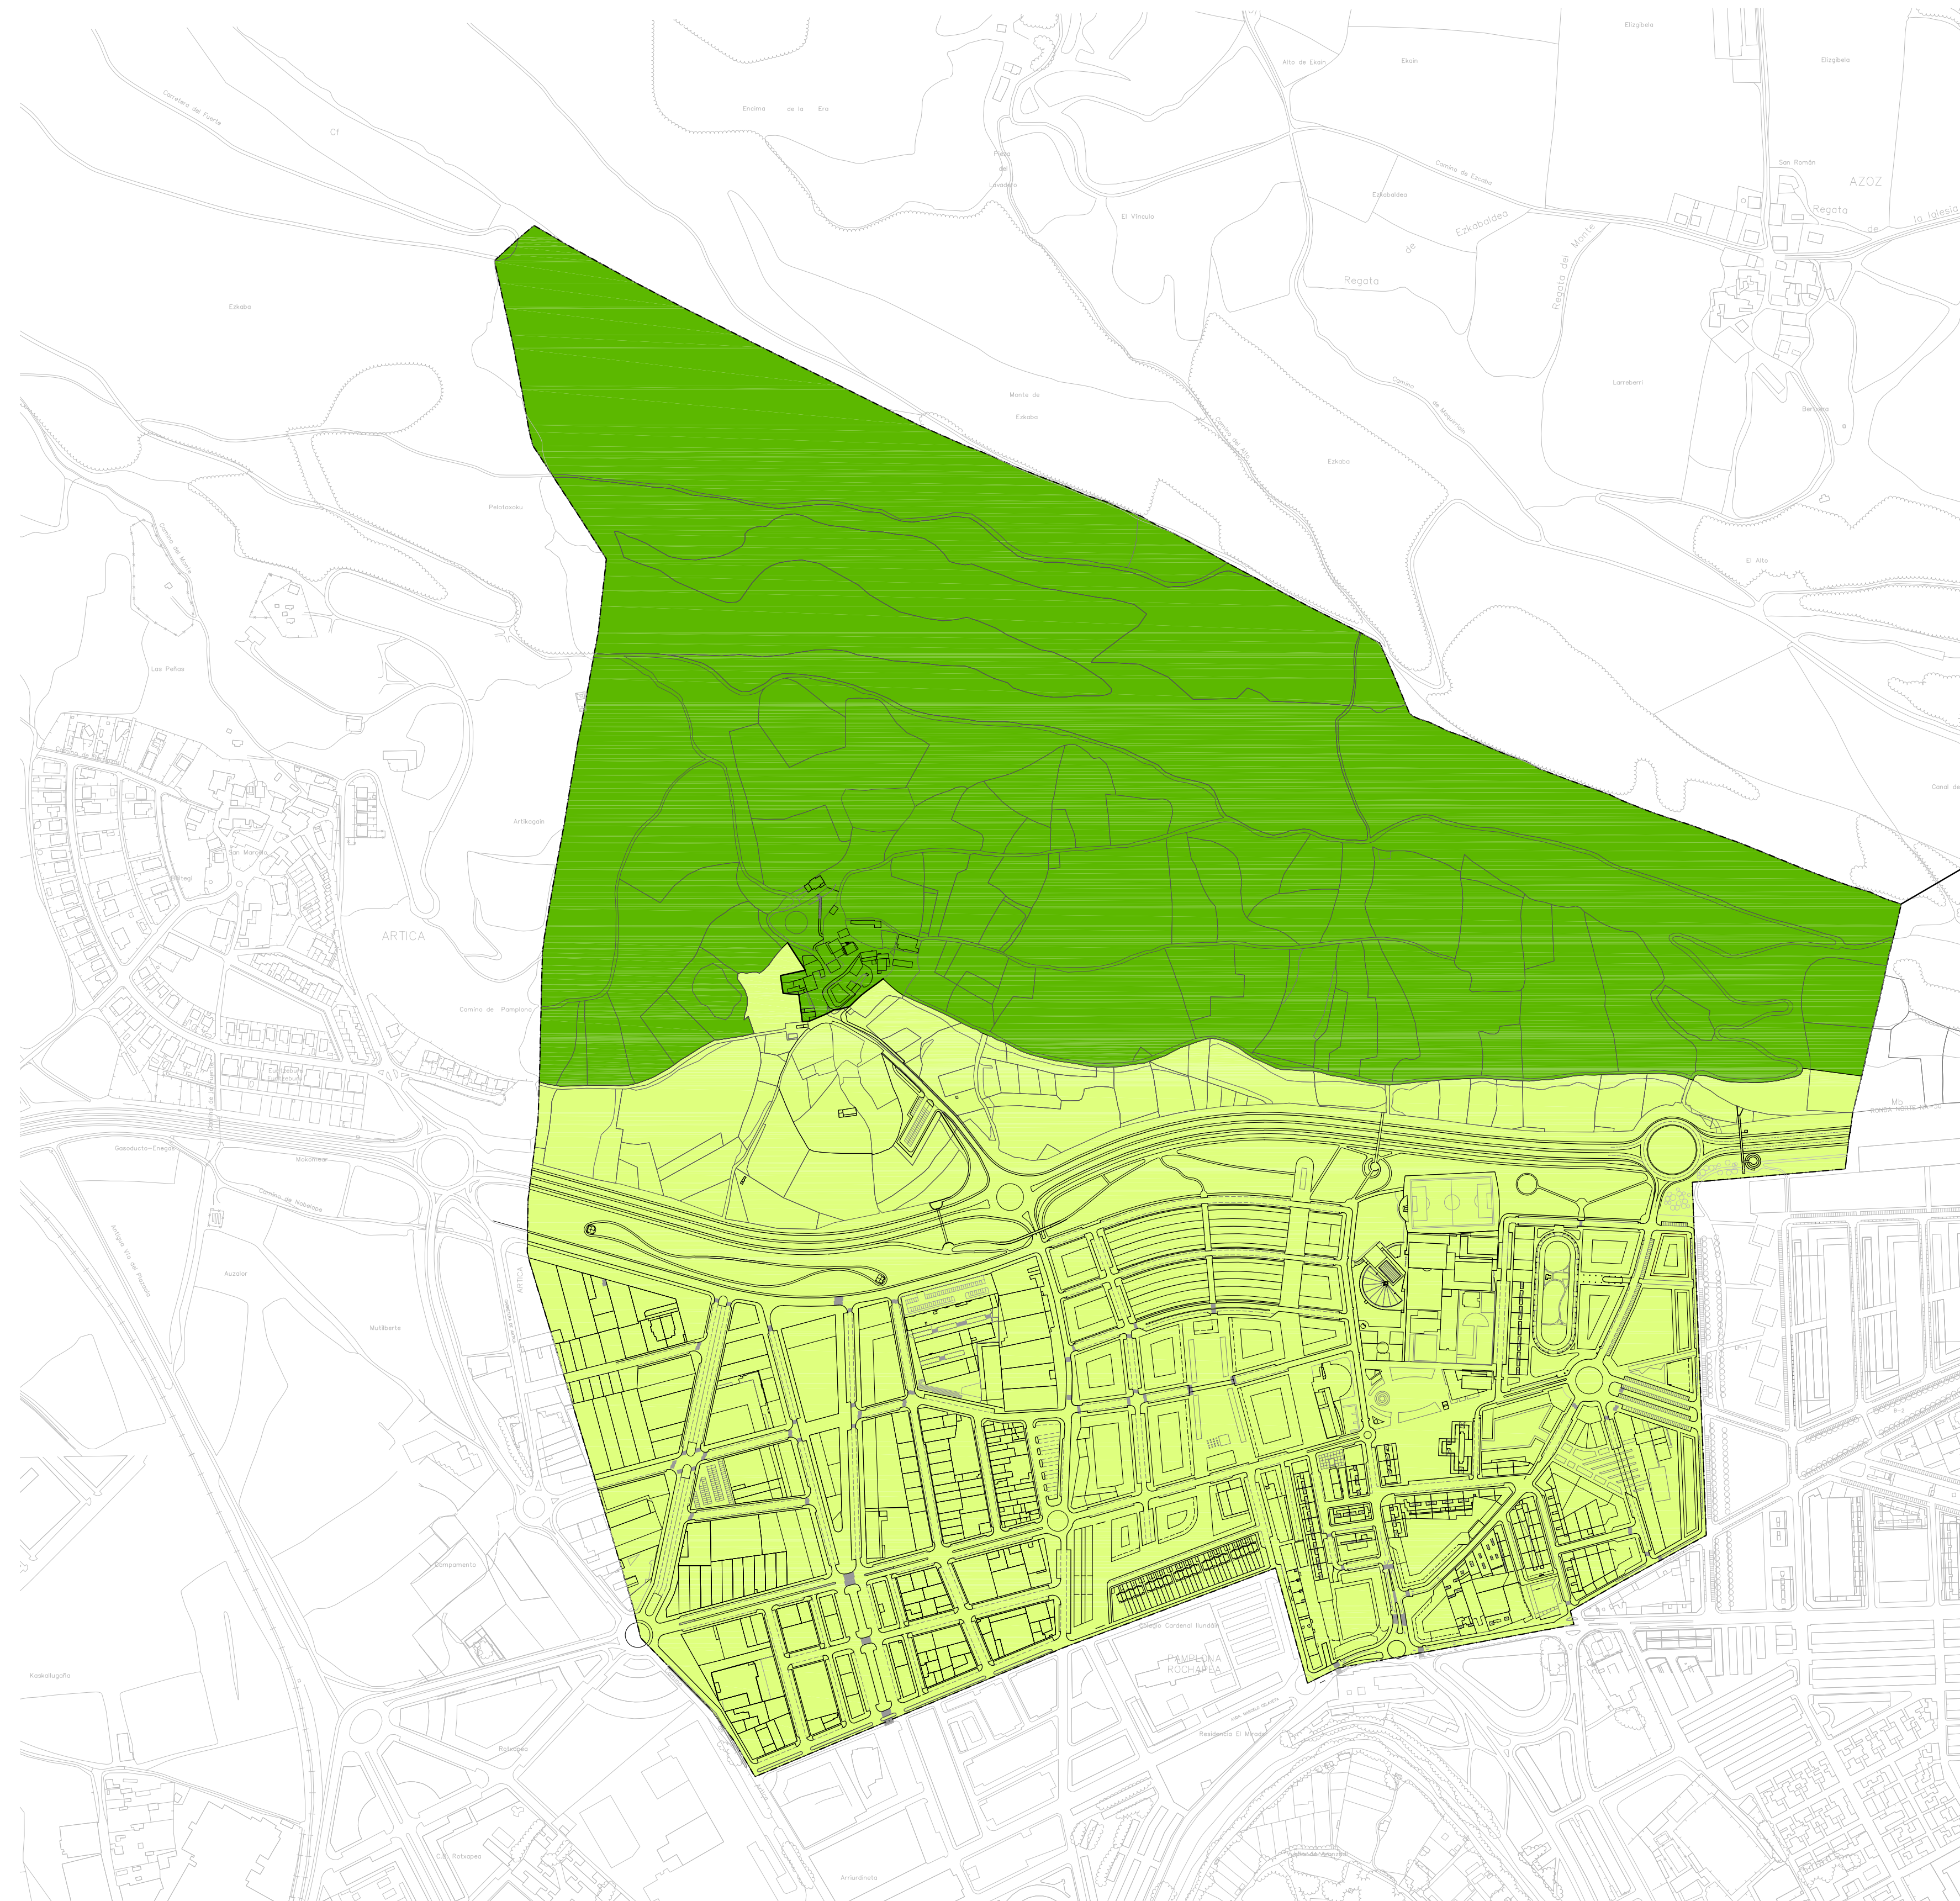PROPUESTA:
ZONIFICACIÓN ACÚSTICA



| LURREALDEAREN ANTOLAMENDUA BALIO ANBIETALAK | ORDENACIÓN DEL TERRITORIO VALORES AMBIENTALES |
|---|---|
| LEKUKO ETA ESKUALDEKO BALIO ANBIETALEKO ZONALDEAK |  ZONAS CON VALORES AMBIENTALES A NIVEL LOCAL Y COMARCAL |
| BALIO ANBIENTAL GABEKO ZONALDEAK |  ZONAS SIN VALORES AMBIENTALES |

APROBACION DEFINITIVA MAYO 2018

AYUNTAMIENTO DE ANSOAIN

REVISION DEL PLAN GENERAL DE ANSOAIN

P9

PROPUESTA:
VALORES AMBIENTALES

E: 1/2000